


7153

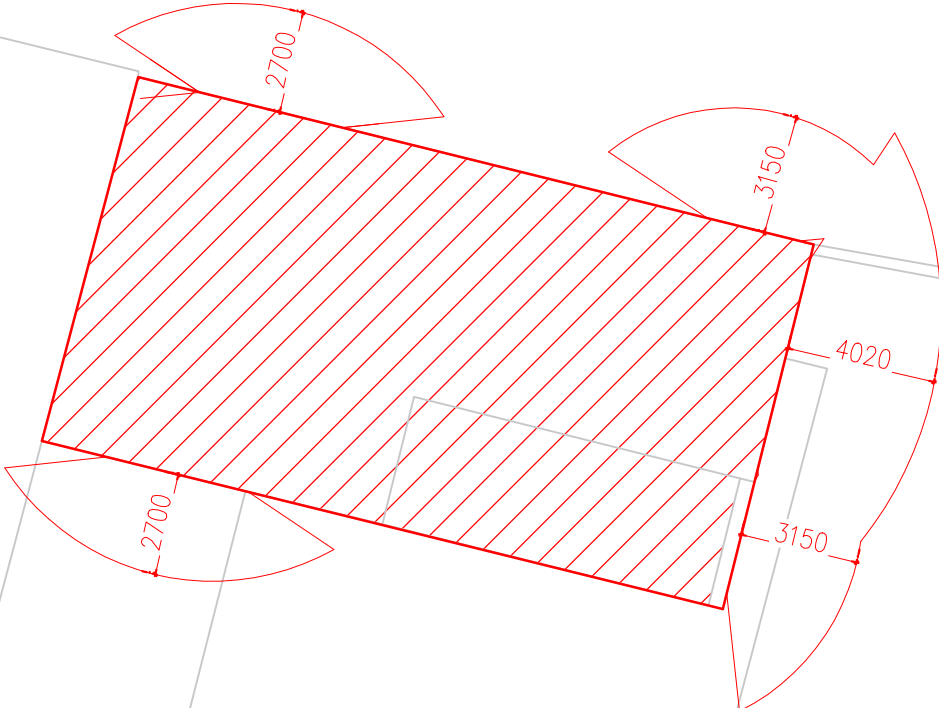

4065/1



7154

2165/46

Teplého



DÚR+DSP

17. listopadu 400, 530 02 Pardubice, IČO: 05209072, www.creoplan.cz, tel.: 776 532 378, email: info@creoplan.cz			
VYPRACOVAL: Bc. Monika Bartoňková		KONTROLOVAL: Marek Mergl	
INVESTOR: Dopravní podnik města Pardubic a.s., Teplého 2141, 53220 Pardubice		AUTORIZOVAL: Ing. Petr Musílek	
KRAJ: Pardubický		OBEC: Pardubice	
STAVEBNÍ OBJEKT: SO 01		DATUM: 04/2019	
NÁZEV STAVBY: VÝSTAVBA NADZEMNÍHO PATRA NAD OBJEKTEM DISPEČINKU A VESTIBULU VSTUPNÍ ČÁSTI ADMINISTRATIVNÍ BUDOVY DPMP a.s.		FORMÁT: 2xA4(A3)	
NÁZEV VÝKRESU: SITUACE – ODSUPOVÉ VZDÁLENOSTI		MĚŘÍTKO: 1:200	
		STUPEŇ: DÚR+DSP	
		ČÍSLO ZAKÁZKY: 106-18-2,3	
		ČÍSLO SOUPRAVY: ČÍSLO VÝKRESU: PBŘ	