


MONOLITICKÉ PŘEKLADY P1, P2

PŘEKLAD P1

PŮDORYS  
M 1:50

ŘEZ 1-1  
M 1:50

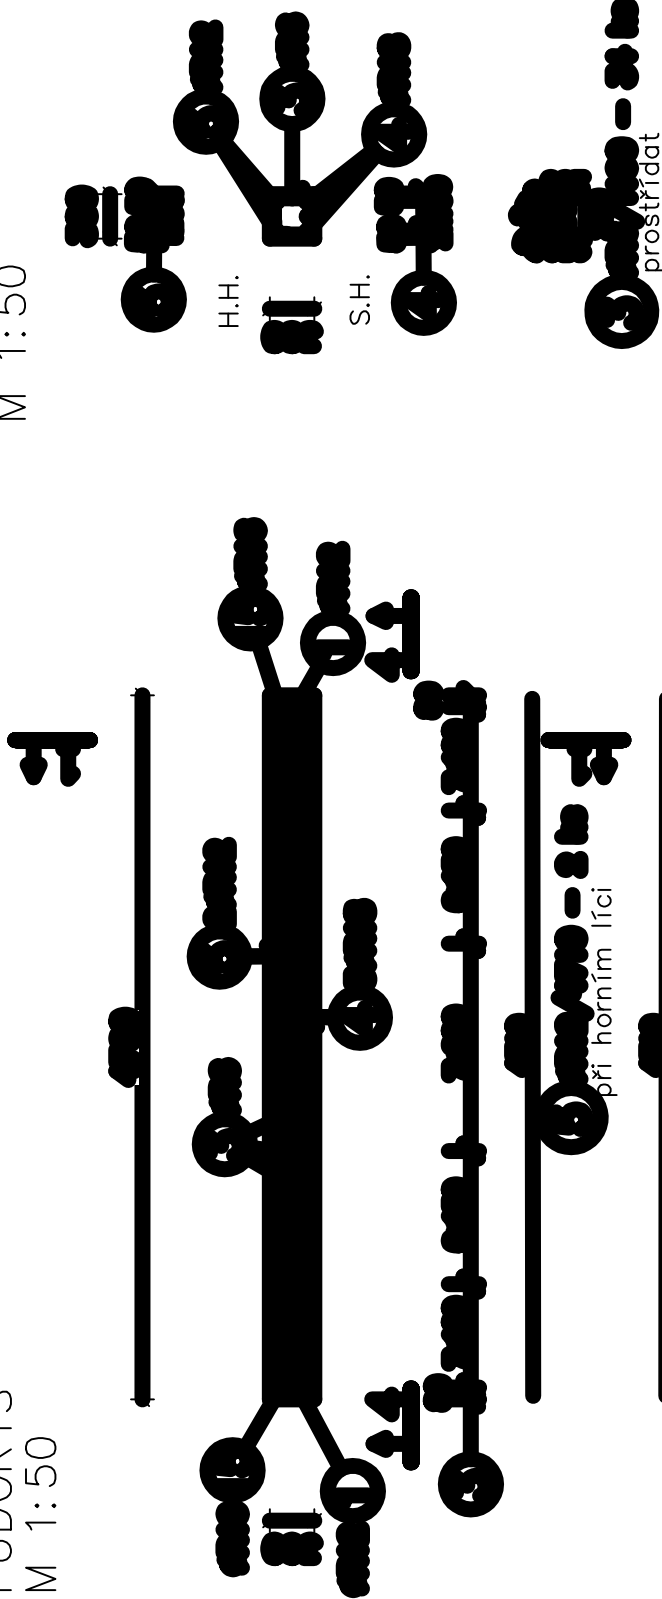


PŘEKLAD P2

PŮDORYS  
M 1:50

při spodním lici

při spodním lici

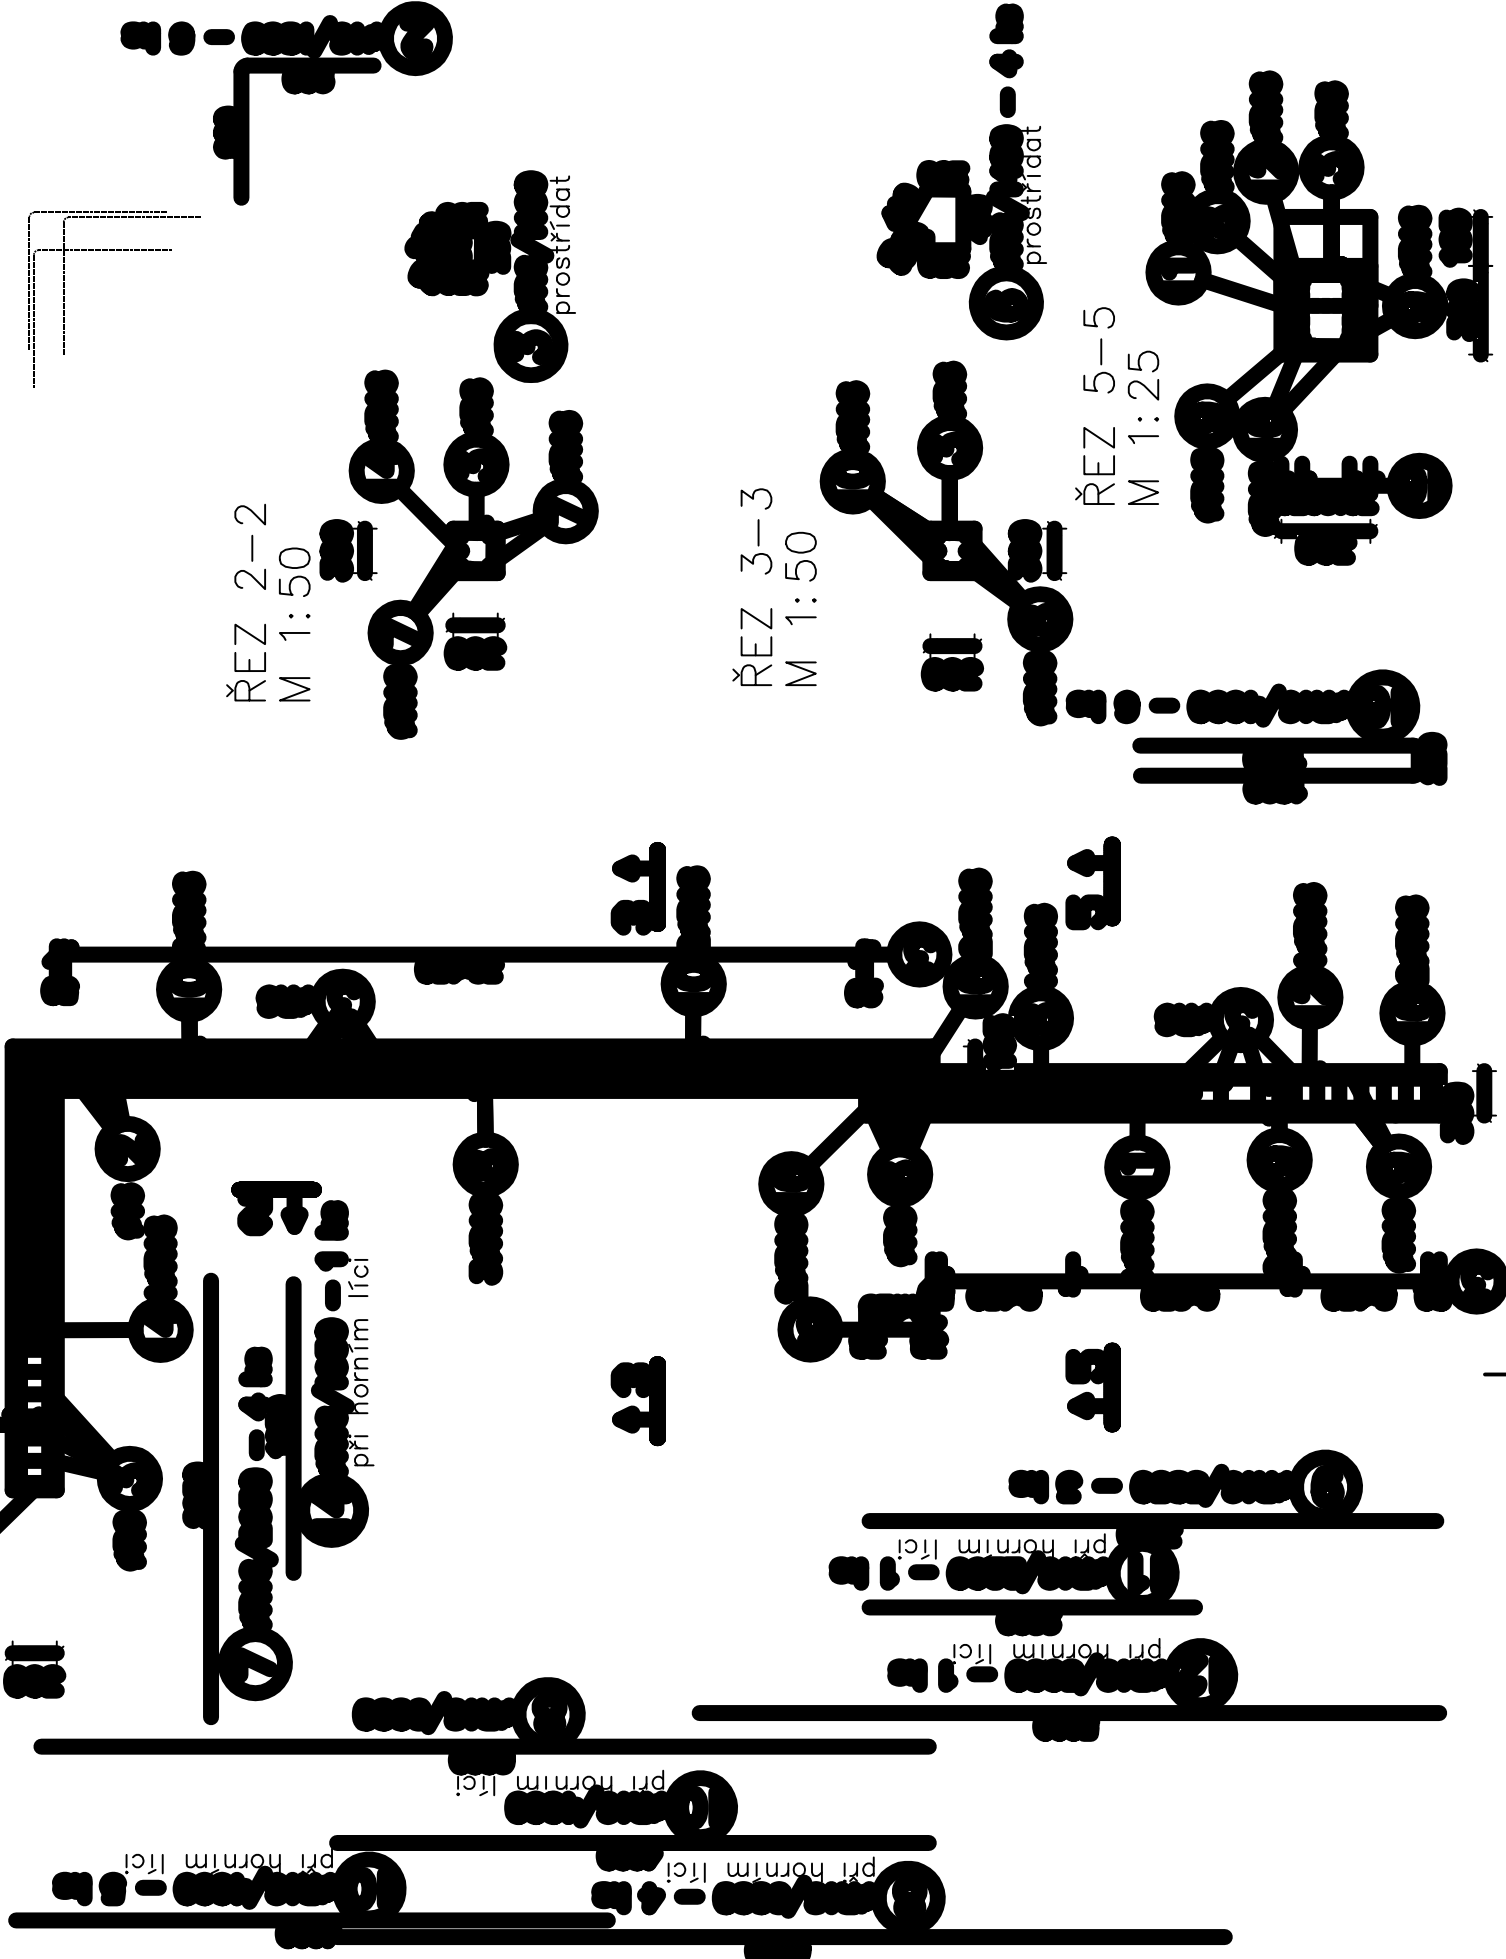

SCHEMA V ROHU PŘEKLADU P2

BETON: C30/37 – XC1  
DLE ČSN EN 206  
OCEL: B500B (R)





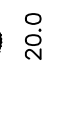
 
POZNÁMKY:  
ROZMĚRY TŘMENŮ JSOU VNĚJŠÍ  
MINIMÁLNÍ KRYTÍ Cnom 25mm


– DETAILY PROVEDENÍ KONSTRUKCE DLE STAVEBNÍ ČÁSTI PROJEKTU

 – MONOLITICKÉ NOSNÉ KONSTRUKCE

 – PRACOVNÍ SPÁRA

TABULKA VÝZTUŽE					Délka					
č.	D	Počet			B500B					
pol.	[mm]	[m]	ks.		R16	16	R6	R12	R16	R18
1	R12	1.500	2							
2	16	1.800	6			10.800		3.000		
3	R6	1.160	107				124.120			
4	R18	4.710	3							14.130
5	R12	4.710	2					9.420		
6	R6	1.480	4				5.920			
7	R16	2.950	4						11.800	
8	R16	6.000	4						24.000	
9	R16	3.830	3						11.490	
10	R16	4.000	5						20.000	
11	R16	2.200	1						2.200	
12	R16	5.000	1						5.000	
14	R16	1.950	1						1.950	
15	R16	1.755	2						3.510	
16	R16	4.000	6		24.000					
17	R16	1.505	2						3.010	
Celková délka					24.000	10.800	130.040	132.960	4.130	
Specifická hmotnost					1.578	1.578	0.222	0.888	1.578	1.998
Hmotnost [kg]					37.87	17.042	28.869	11.029	30.911	28.233
Hmotnost celkem					54.914				199.040	

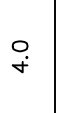Minimální vnitřní průměr zaoblení jako násobek průměru prutu					
Průměr <20			Průměr >=20		
Háky:	Ohyby:	Smyčka:	Háky:	Ohyby:	Smyčka:
					
5,0	20,0	10,0	7,0	20,0	7,0
Trminky:	2,50	4,0			



RDS

17. listopadu 400, 530 02 Pardubice, IČO: 05209072, www.creoplan.cz, tel.: 776 532 378, email: info@creoplan.cz

VYPRACOVAL: Ing. Jan TvrdýKONTROLOVAL: Ing. Radek, Tesák

AUTORIZOVAL: Ing. Radek, Tesák

INVESTOR: Dopravní podnik města Pardubic a.s., Tepelno 2141, Pardubice

KRAJ: Pardubický

OBEC: Pardubice

FORMÁT: 8x44 (A1)

STAVEBNÍ OBJEKT: SO\_01

MĚŘÍTKO: 1:50

STUPEŇ: RDS

NAZEV STAVBY: Stavba nového dispečinku nad objektem dispečinku a vjezdu do objektu

ČÍSLO ZAKÁZKY: 116-18-2

ČÍSLO SOUPRAVY: ČÍSLO VÝKRESU: D.1.2.9.

NAZEV VÝKRESU: Překlady – výztuž