


ZÁKLADOVÝ PRÁH – HORNÍ MONOLITICKÁ ČÁST
PŮDORYS
M 1:50

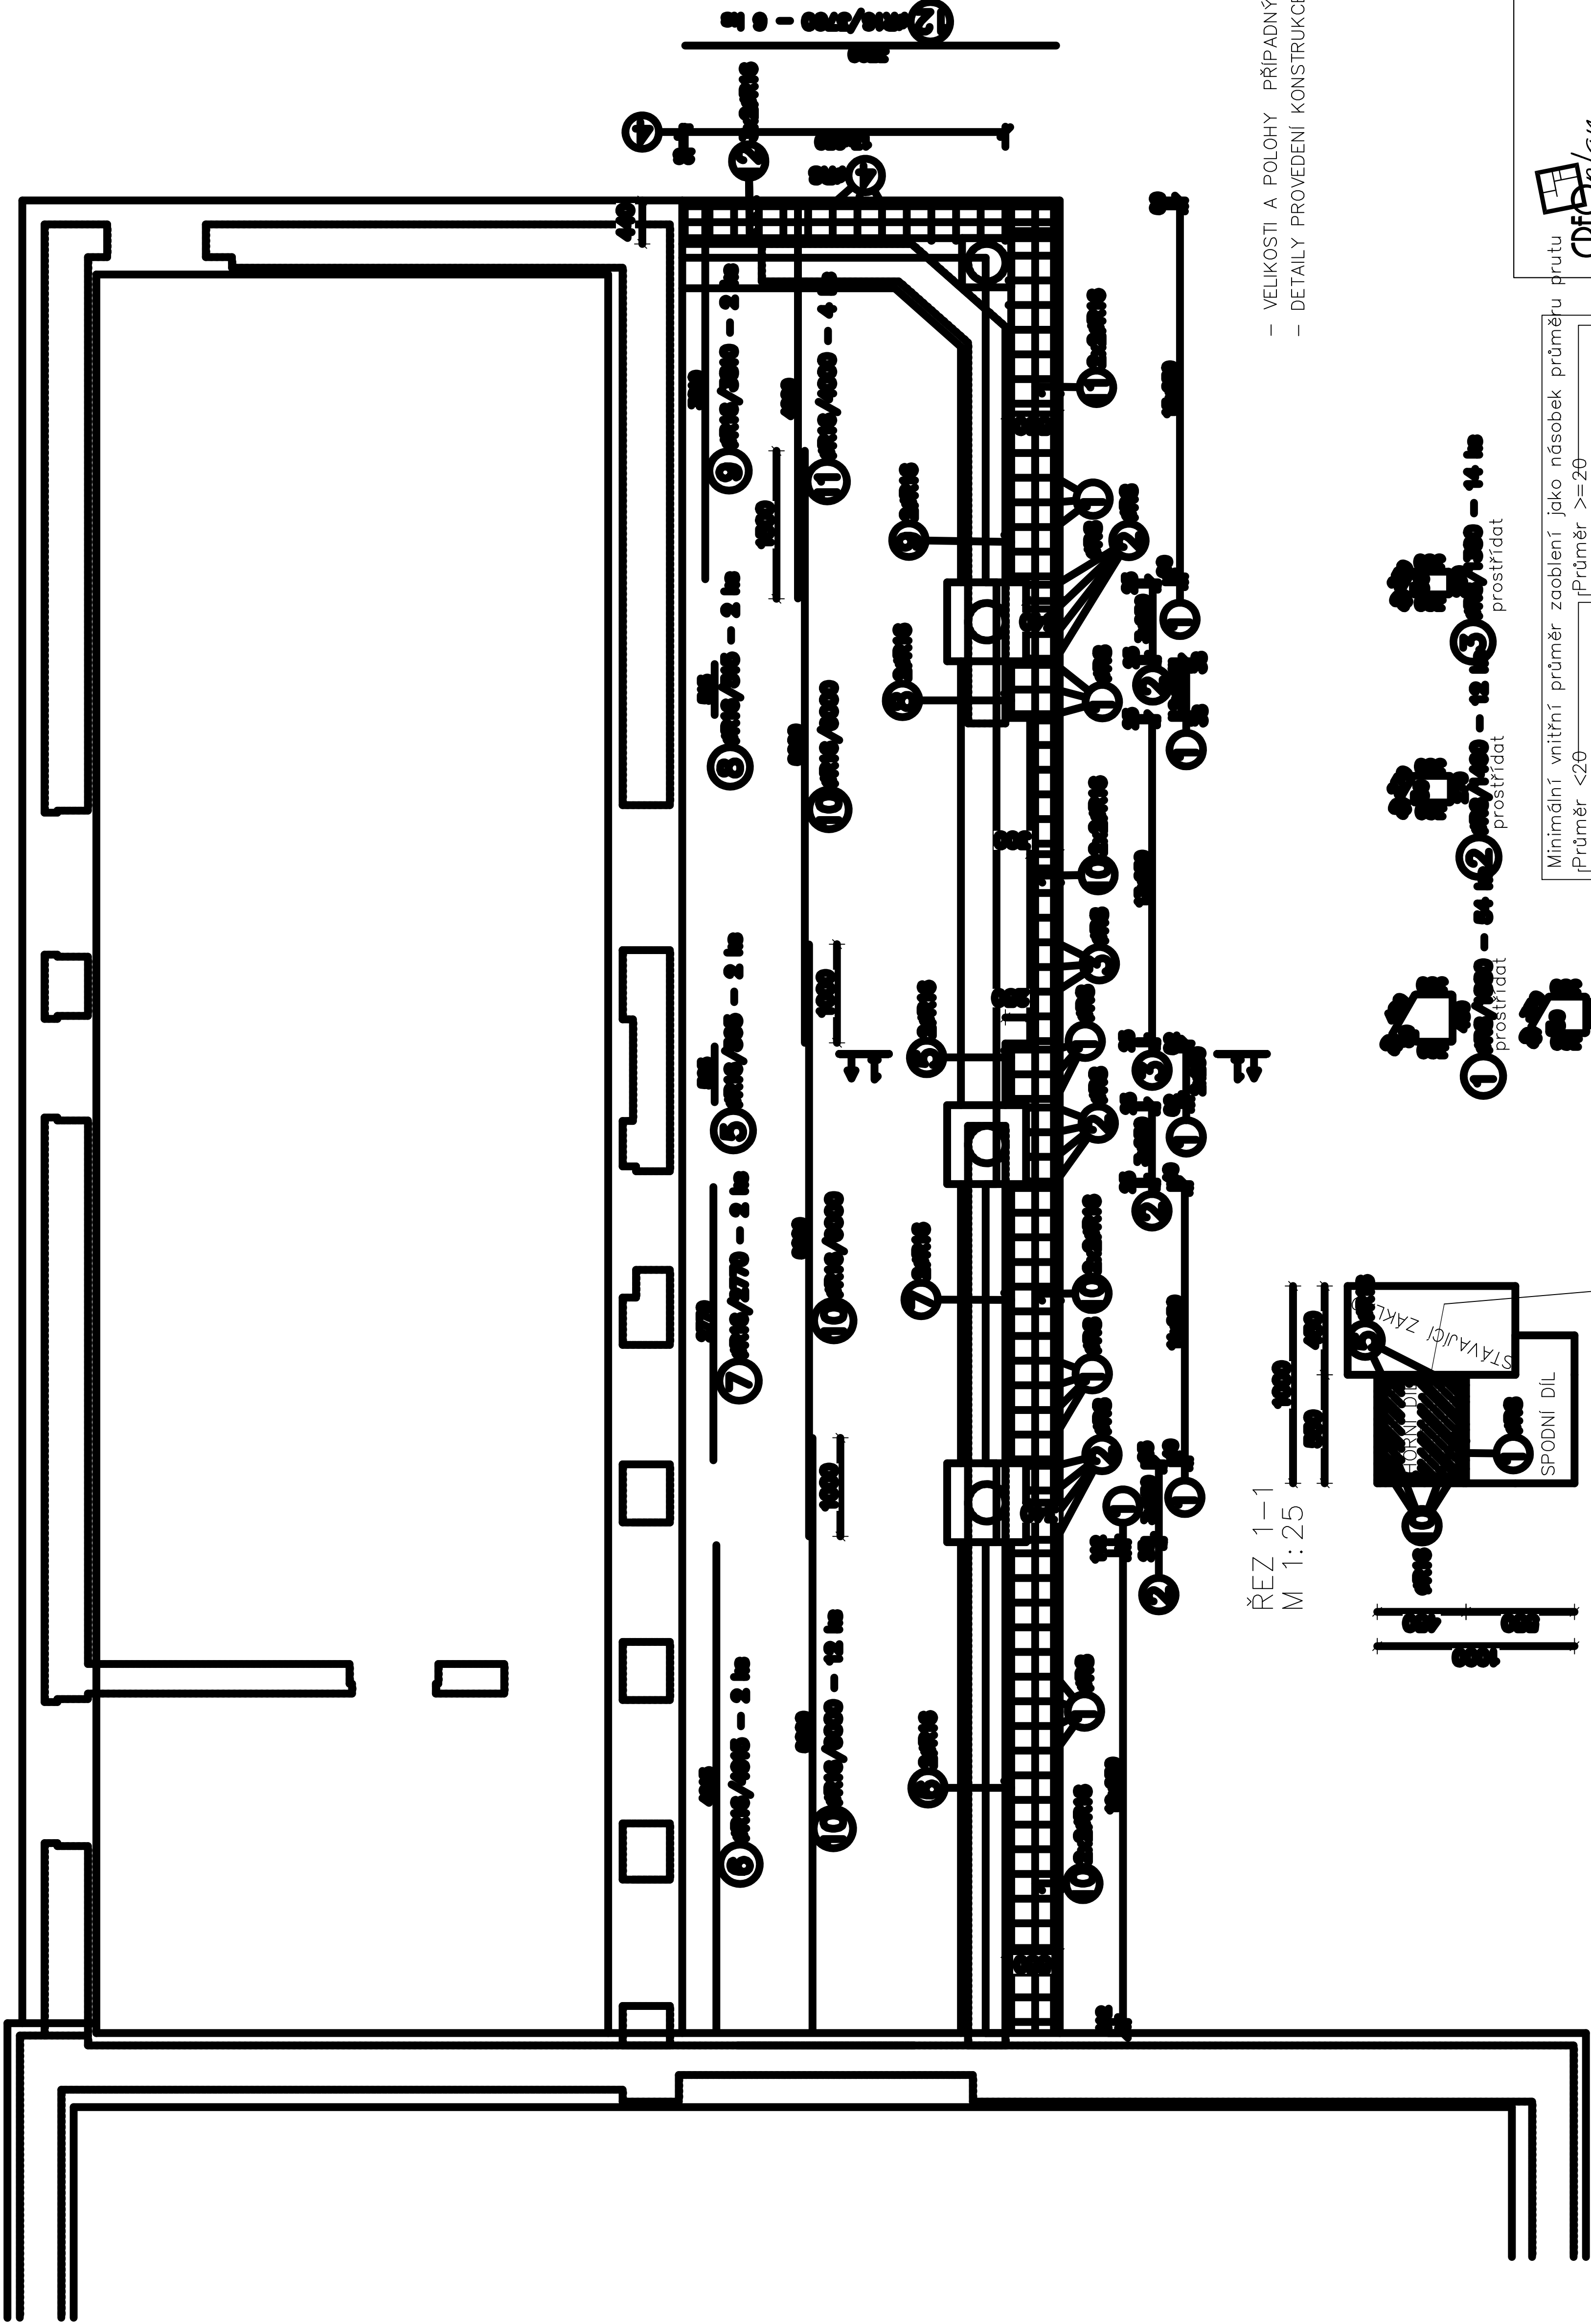

TABULKA VÝZTUŽE


Č.	D	Délka	Počet	Délka
pol.	[mm]	[m]	ks.	B 500B
1	R8	1.880	54	101.520
2	R8	1.460	12	17.520
3	R8	1.380	14	19.320
4	R8	1.660	14	23.240
5	R16	0.565	2	1.130
6	R16	4.915	2	9.830
7	R16	2.770	2	5.540
8	R16	0.515	2	1.030
9	R16	3.810	2	7.620
10	R16	6.000	12	72.000
11	R16	4.000	4	16.000
12	R16	3.760	6	22.560
Celková délka				161.600
Specifická hmotnost				0.395
Hmotnost [kg]				63.832
Hmotnost celkem				277.982

BETON: C25/30 – XC2
DLE ČSN EN 206
OCEL: B500B (R)


POZNÁMKY:
ROZMĚRY TRMENŮ JSOU VNĚJŠÍ
MINIMÁLNÍ KRYTÍ Cnom 30mm

– VELIKOSTI A POLOHY PŘÍPADNÝCH PROTUPŮ BUDOU PROVEDENY DLE STAVEBNÍ ČÁSTI
– DETAILS PROVEDENÍ KONSTRUKCE DLE STAVEBNÍ ČÁSTI PROJEKTU

ŘEZ 1-1
M 1:25

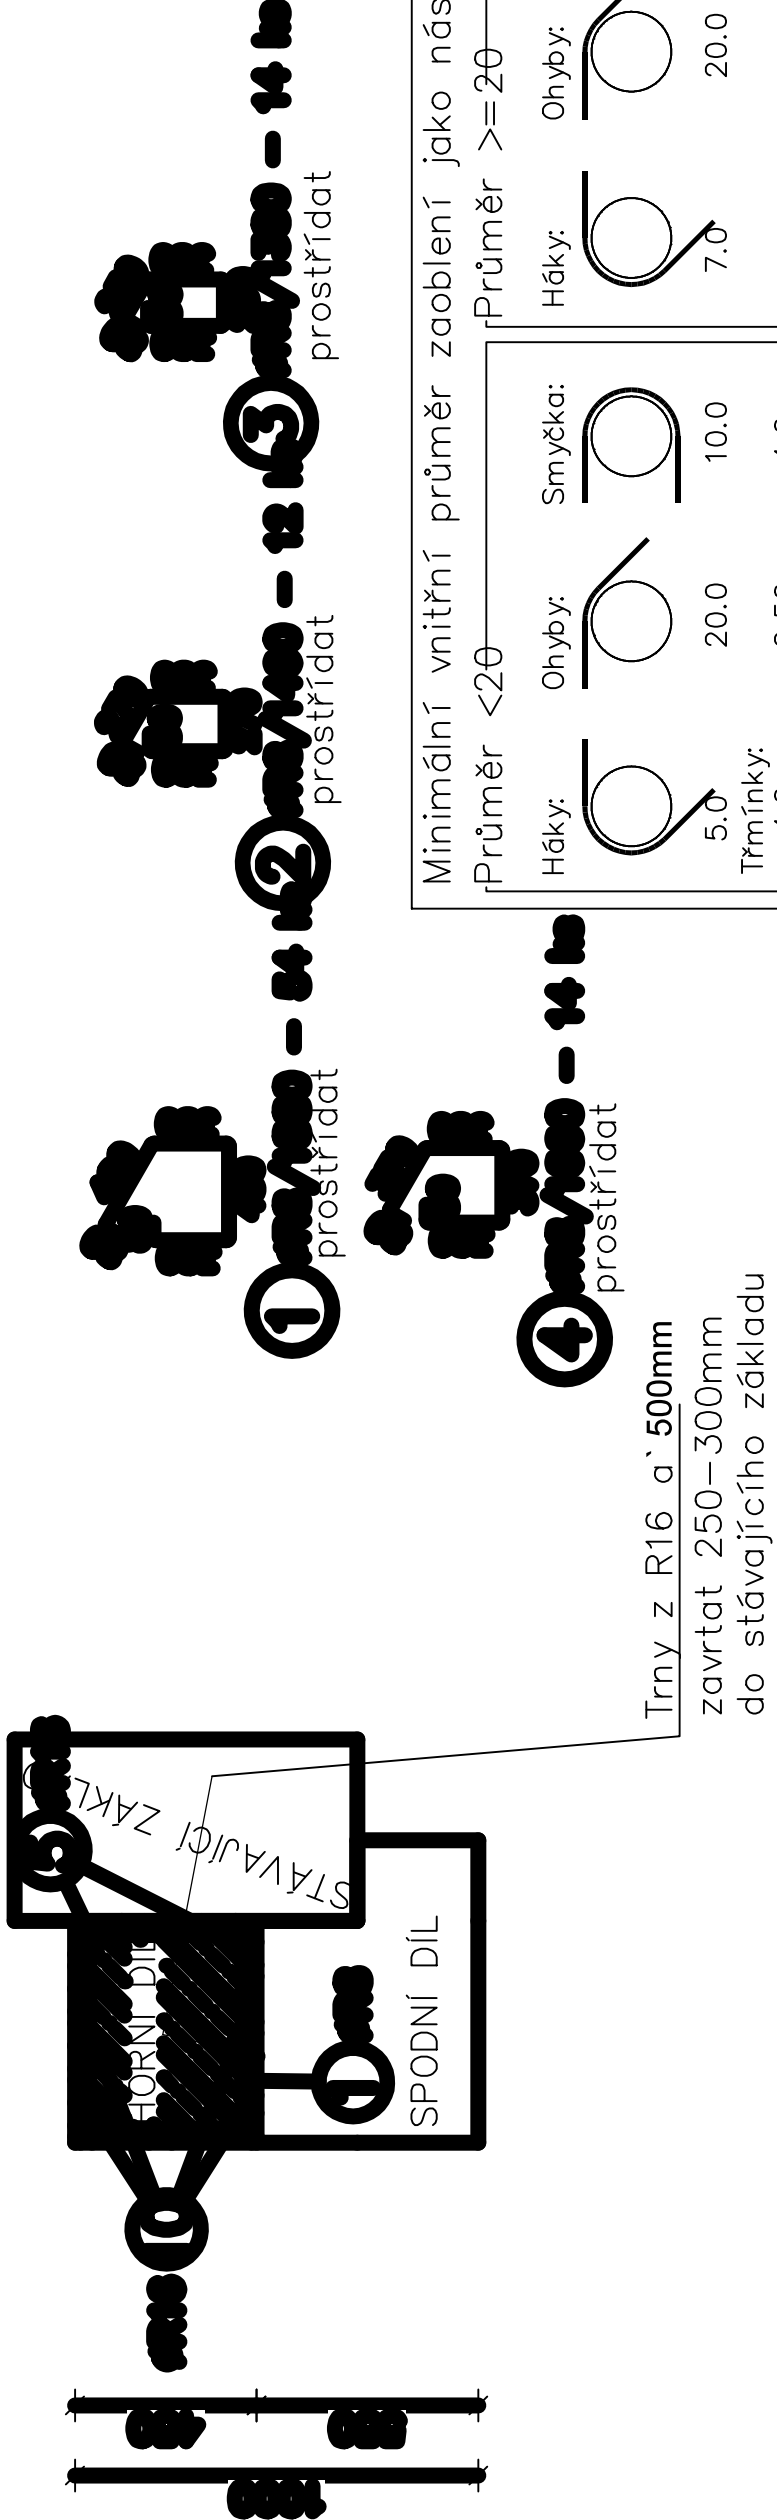

Minimální vnitřní průměr zaoblení jako násobek průměru prutu			
Průměr <20	Průměr >=20		
Háky: 5,0	Háky: 7,0	Ohyby: 20,0	Smyčka: 20,0
Trmínky: 4,0	Trmínky: 7,0	Ohyby: 20,0	Smyčka: 20,0

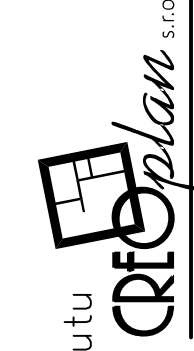

RDS

17. listopadu 400, 530 02 Pardubice, IČO: 05209072, www.creoplan.cz, tel.: 776 532 378, email: info@creoplan.cz	17. listopadu 400, 530 02 Pardubice, IČO: 05209072, www.creoplan.cz, tel.: 776 532 378, email: info@creoplan.cz
VYPRACOVAL: Ing. Jan Tvarůžek	AUTORIZOVAL: Ing. Radek Tesák
INVESTOR: Dopravní podnik města Pardubic a.s., Teplická 2141, Pardubice	PROJEKTOVAL: Ing. Radek Tesák
KRAJ: Pardubický	OBEC: Pardubice
STAVEBNÍ OBJEKT: SO 01	FORMÁT: 8x44 (A1)
NAZEV STAVBY: Nová stavba nového dispečinku nad objektem dispečinku stávkového závodu	MĚŘÍTKO: 1:50
ROZŠÍŘENÍ VÝKRESU: a vestibulu vstupní části administrativní budovy Dopravního podniku města Pardubic	STUPEŇ: POS
ROZŠÍŘENÍ ZÁKLADOVÉ KONSTRUKCE – HORNÍ ČÁST – VÝZTUŽ	ČÍSLO SOUPRAVY VÝKRESU: D.1.2.3.