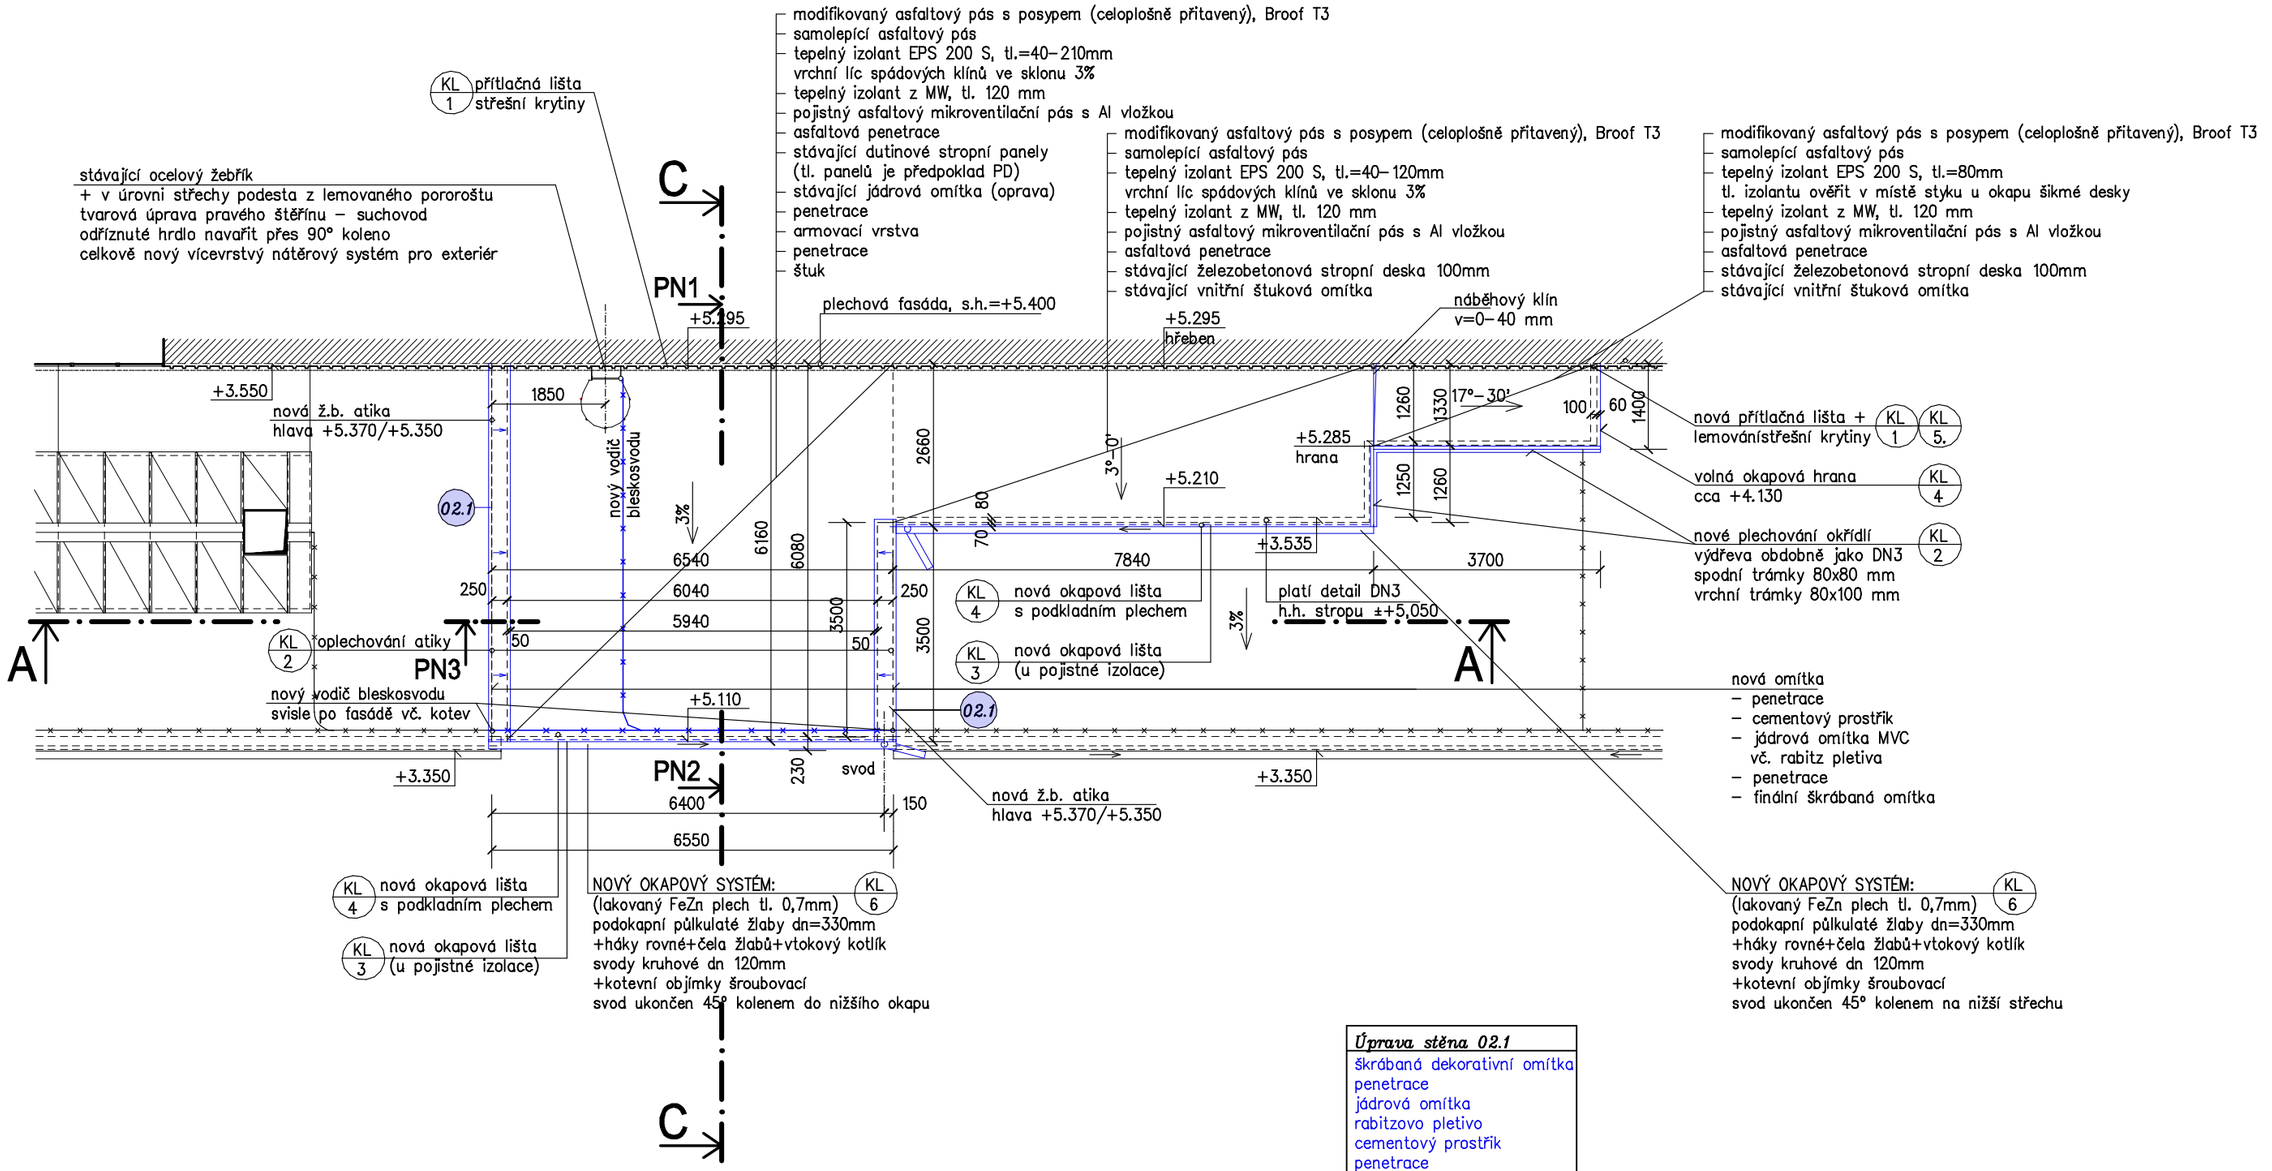

Úprava stěna 02.1
škrábaná dekorativní omítka
penetrace
jádrová omítka
rabitzovo pletivo
cementový prostřik
penetrace
zdivo, věnec/ atika

Výškový systém relativní místní ... ±0.000 – práh dveří do elektrorozvodny.

ČÁST DOKUMENTACE	*STAVEBNĚ TECHNICKÉ ŘEŠENÍ*
ZODP. PROJEKTANT	*Ing. Zdeněk Mikulecký*
VYPRACOVAL	*Petr Procházka*
ZAKÁZKOVÉ ČÍSLO	*HMP2017–10–301*

HMP top s.r.o.

HLAVNÍ PROJEKTANT	*HMP top s.r.o., Jižní 870, 500 03, Hradec Králové*
VEDOUCÍ PROJEKTANT	*Ing. Zdeněk Mikulecký*
OBJEDNATEL PD	*Dopravní podnik města Pardubic a.s. Teplého 2141, 530 02, Pardubice, IČ: 63217066*

HMP top s.r.o.
Jižní 870, 500 03 Hradec Králové
IČO: 275 02 180 DIČ: CZ 275 02 180
mikulecky@hmptop.cz tel.: +420 776 630 023

REKONSTRUKCE HALY POVRCHOVÝCH ÚPRAV A NOVÉ ČISTÍRNY ODPADNÍCH VOD

SO.01 - REKONSTRUKCE ČOV

PŮDORYS STŘECHY – NOVÝ STAV

číslo zakázky	*HMP2017–10–301*
stupeň PD	*pro stavební povolení a provedení stavby*
datum	*02/2020*
měřítko	*1: 100*
označení přílohy	*D.01.AR.07*