




17. listopadu 400, 530 02 Pardubice, IČO: 05209072, www.creoplan.cz, tel.: 776 532 378, email: info@creoplan.cz

VYPRACOVAL: Ing. Tomáš Srba	KONTROLOVAL: Marek Mergl	AUTORIZOVAL: Ing. Tomáš Srba	
INVESTOR: Dopravní podnik města Pardubic a.s. Teplého 2141, 530 05, Pardubice		DATUM:	08/2019
KRAJ: Pardubický	OBEC: Pardubice	FORMÁT:	
STAVEBNÍ OBJEKT: SO 01		MĚŘÍTKO:	
NÁZEV STAVBY: Nástavba nového dispečinku nad objektem dispečinku a vestibulu vstupní části administrativní budovy DPMP a.s.		STUPEŇ:	DPS
NÁZEV VÝKRESU: Rozváděč R1		ČÍSLO ZAKÁZKY:	106-18-3
		ČÍSLO SOUPRAVY:	ČÍSLO VÝKRESU: D.1.4.4

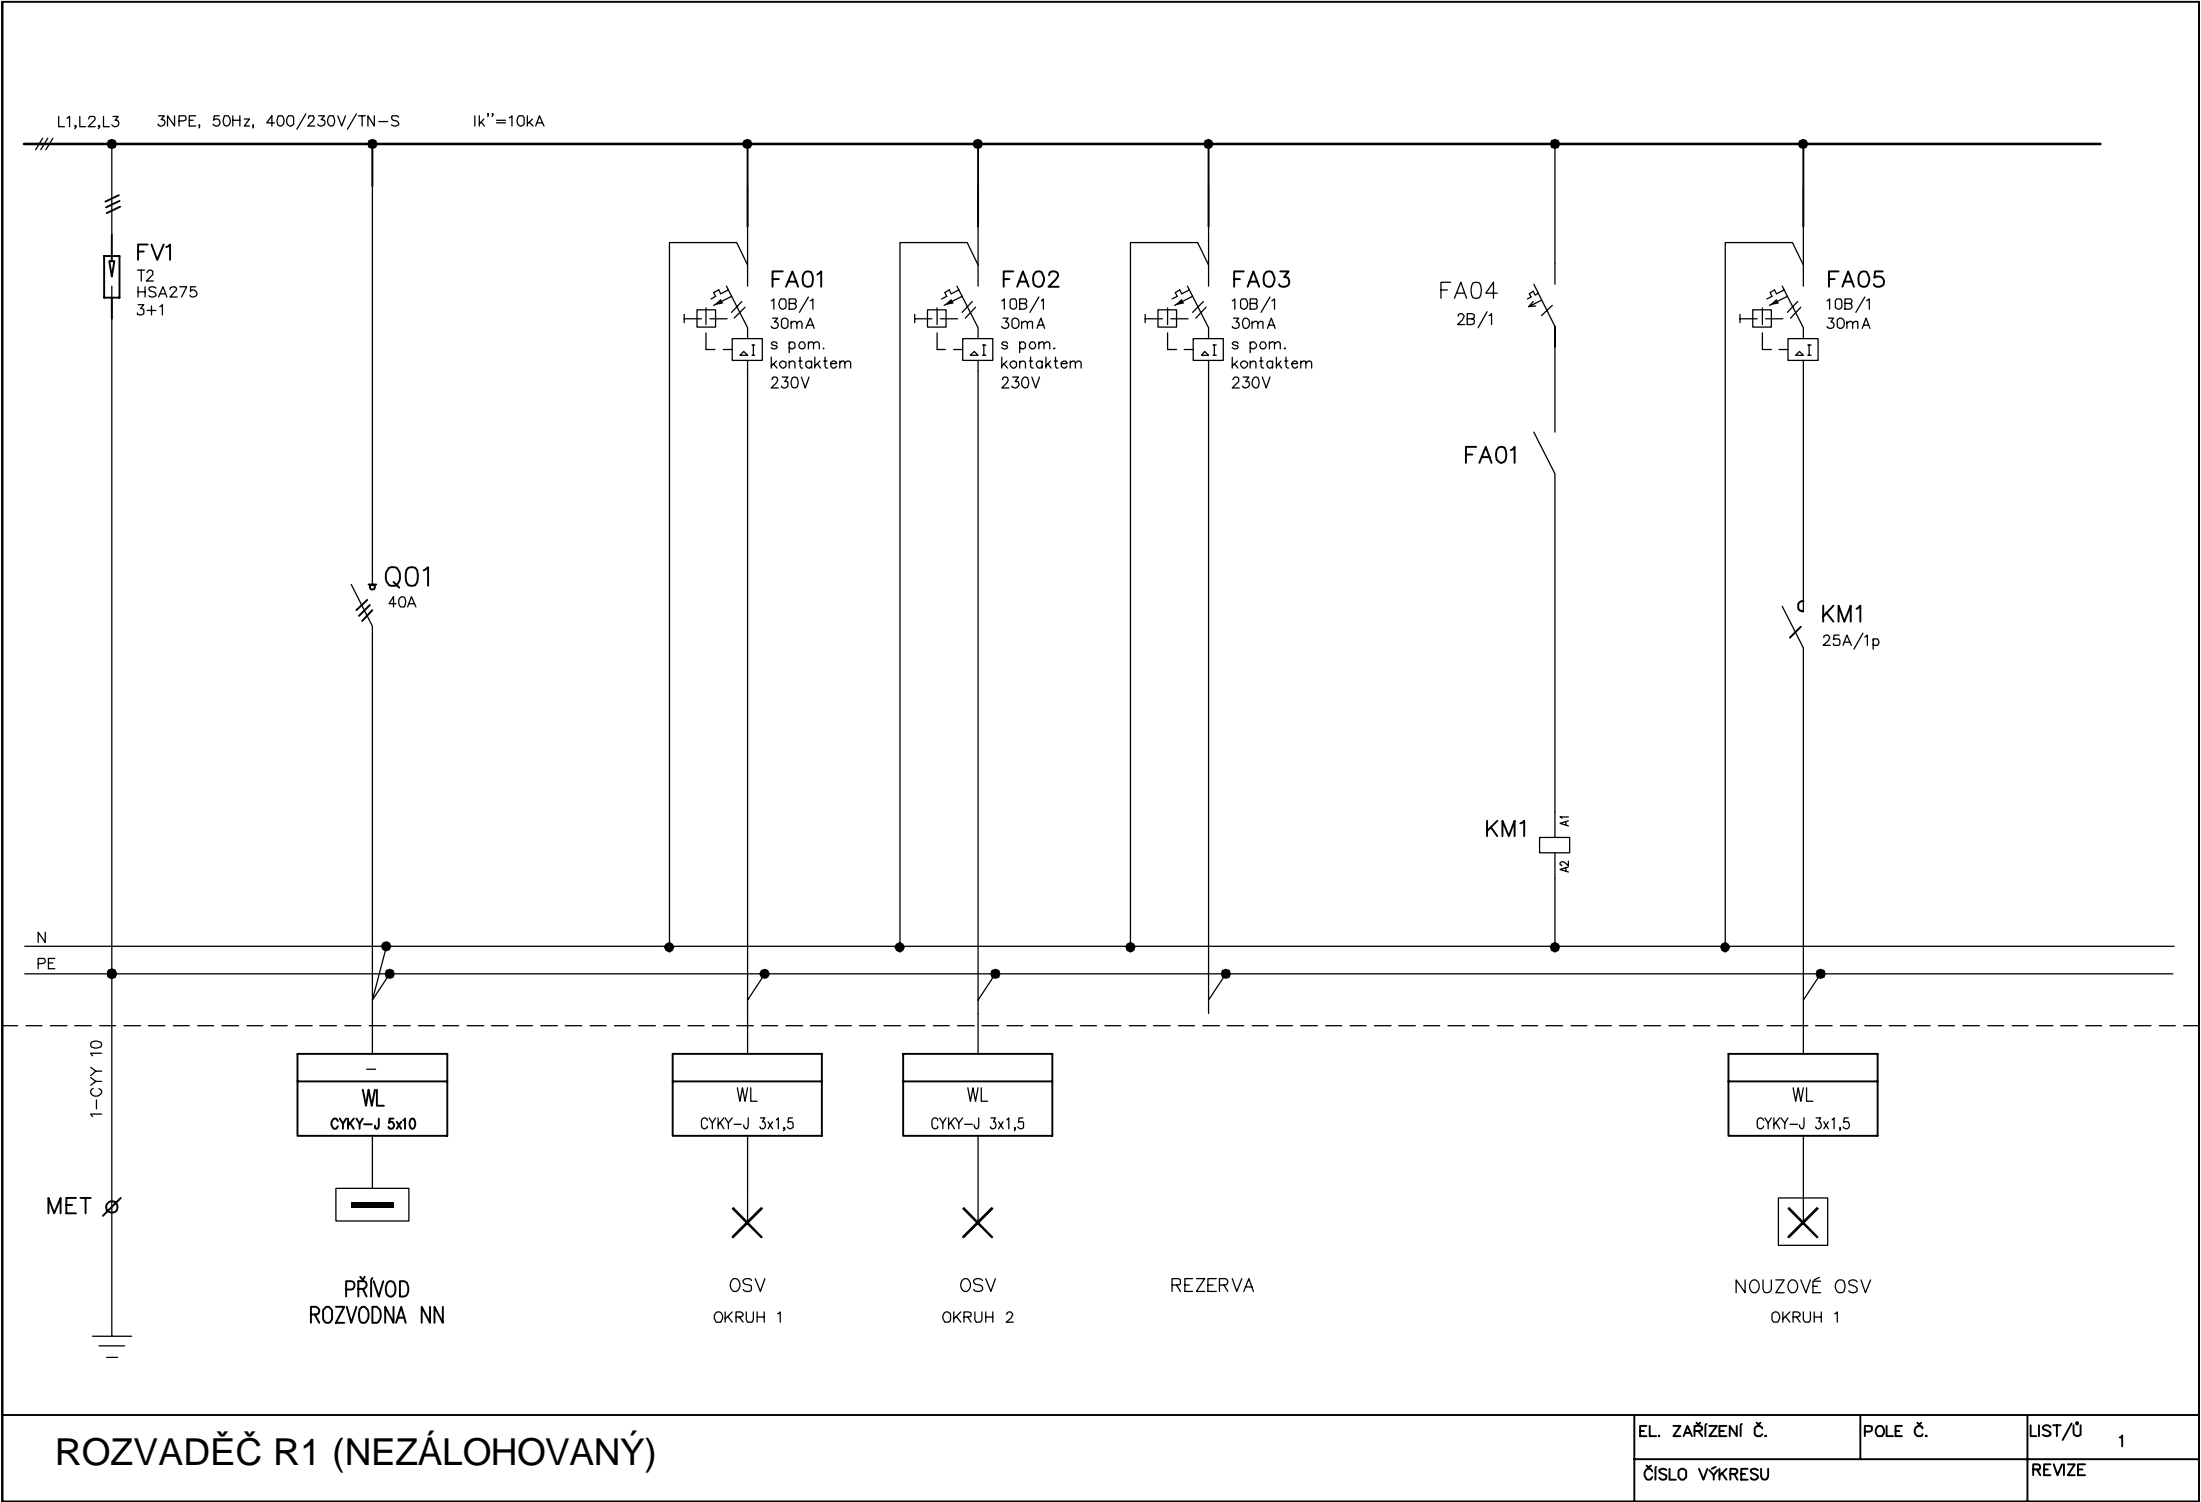


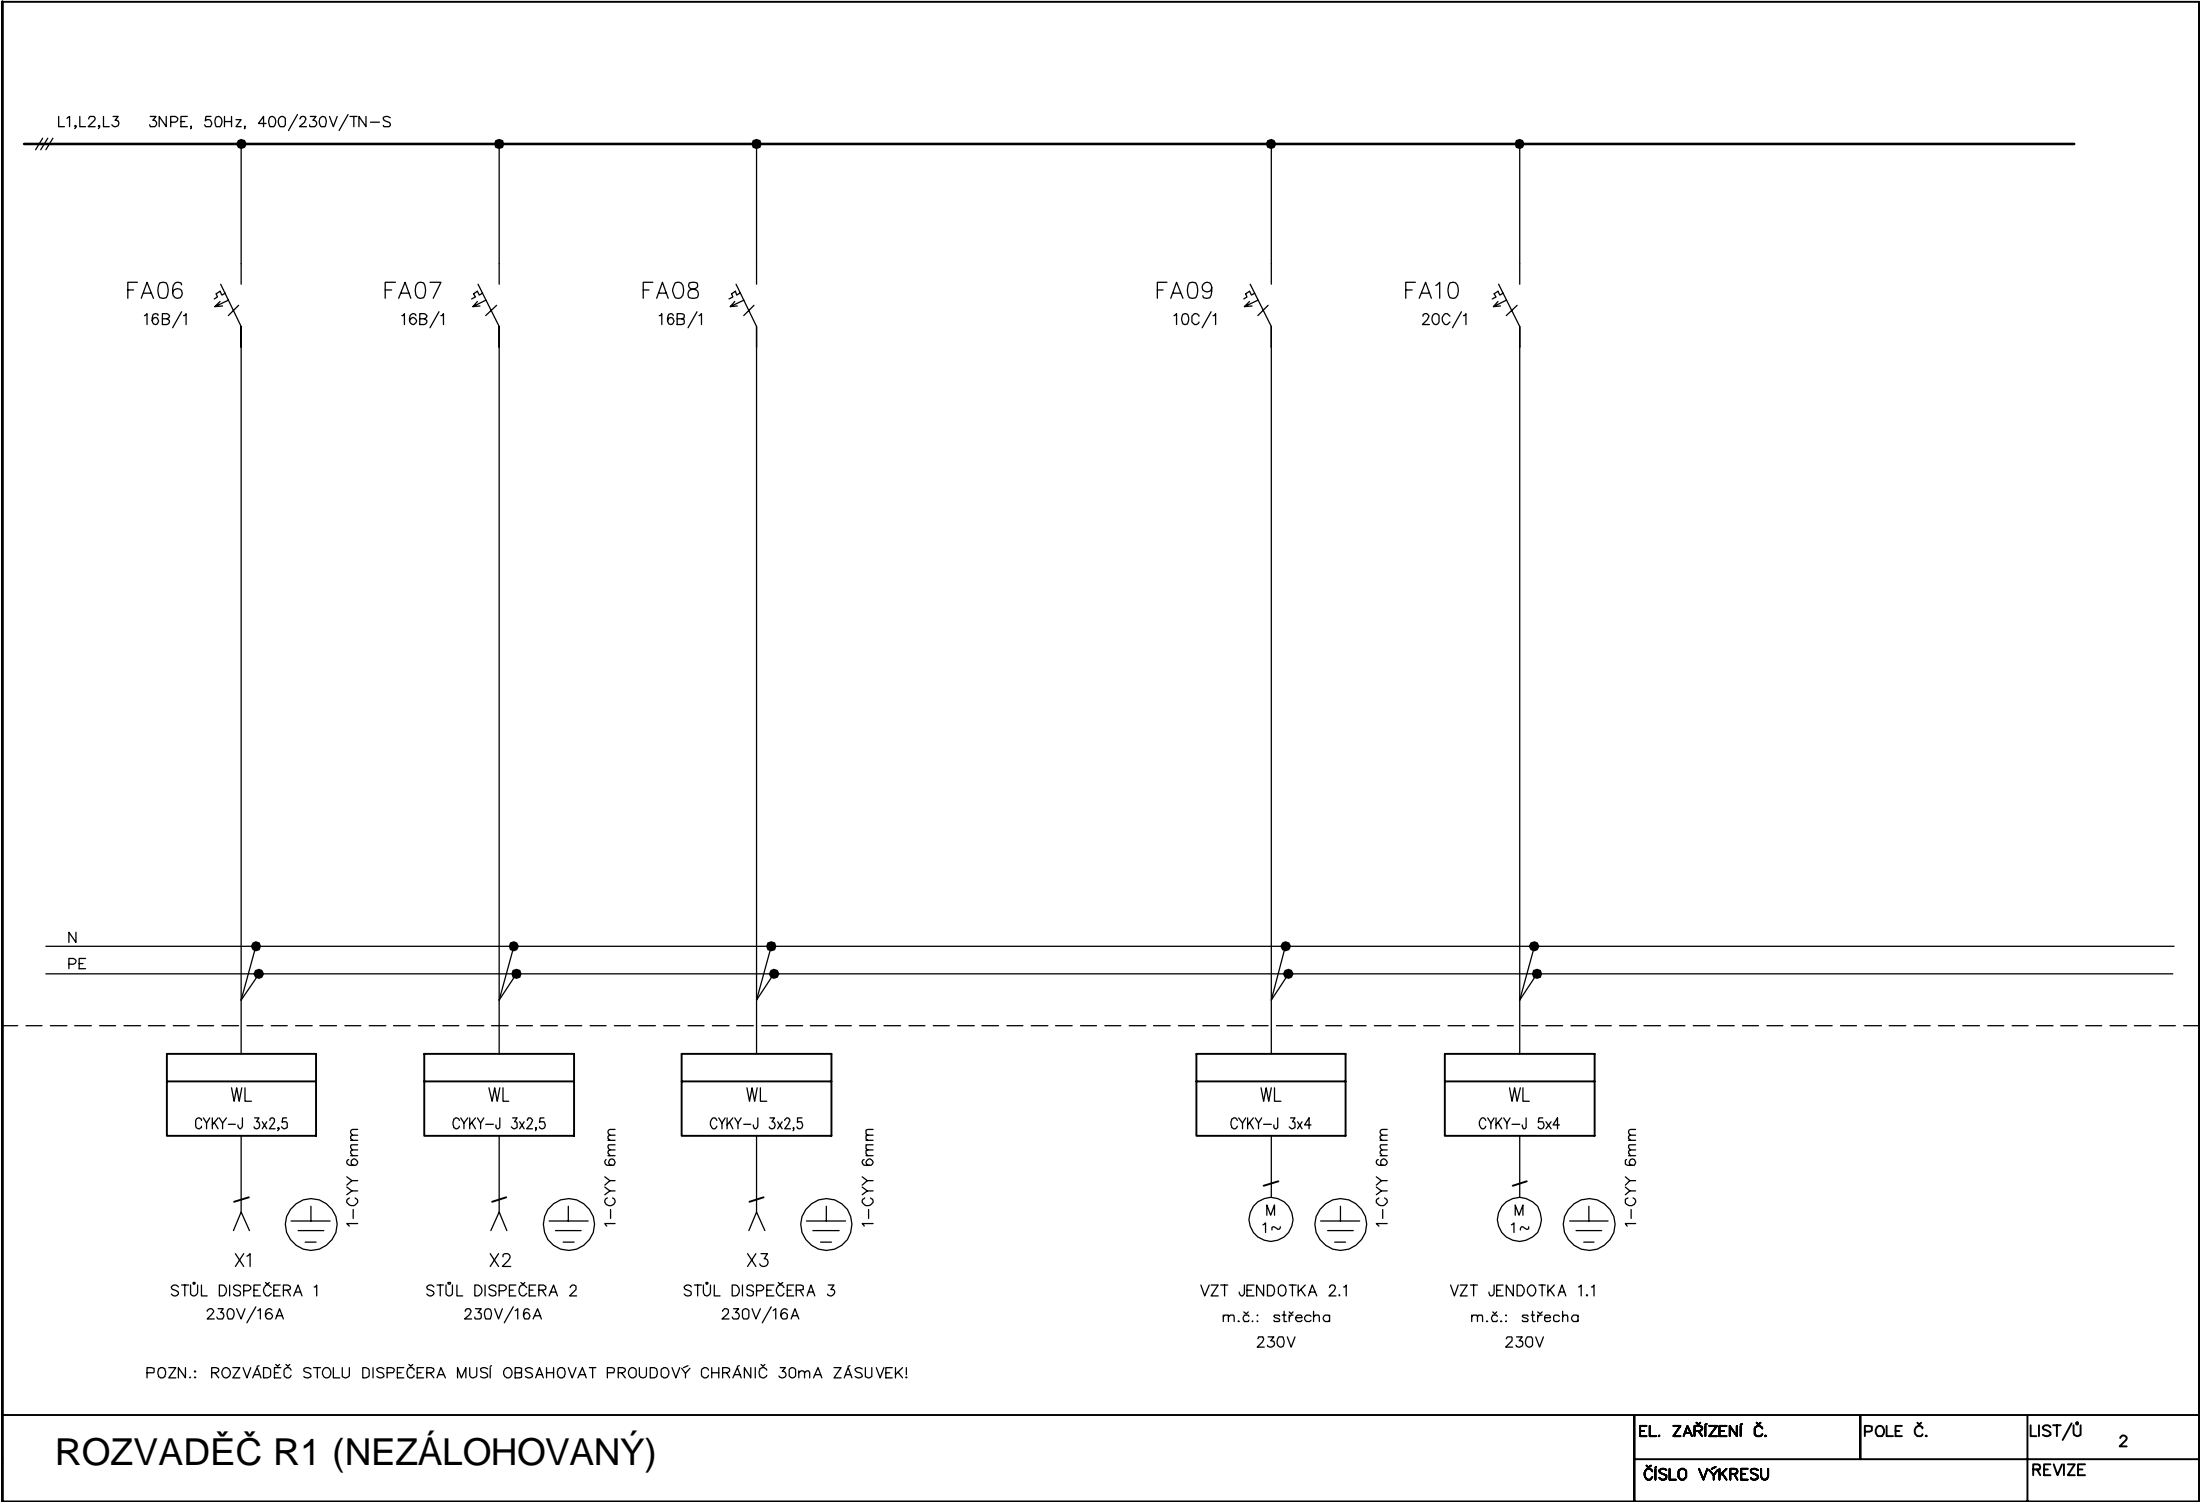

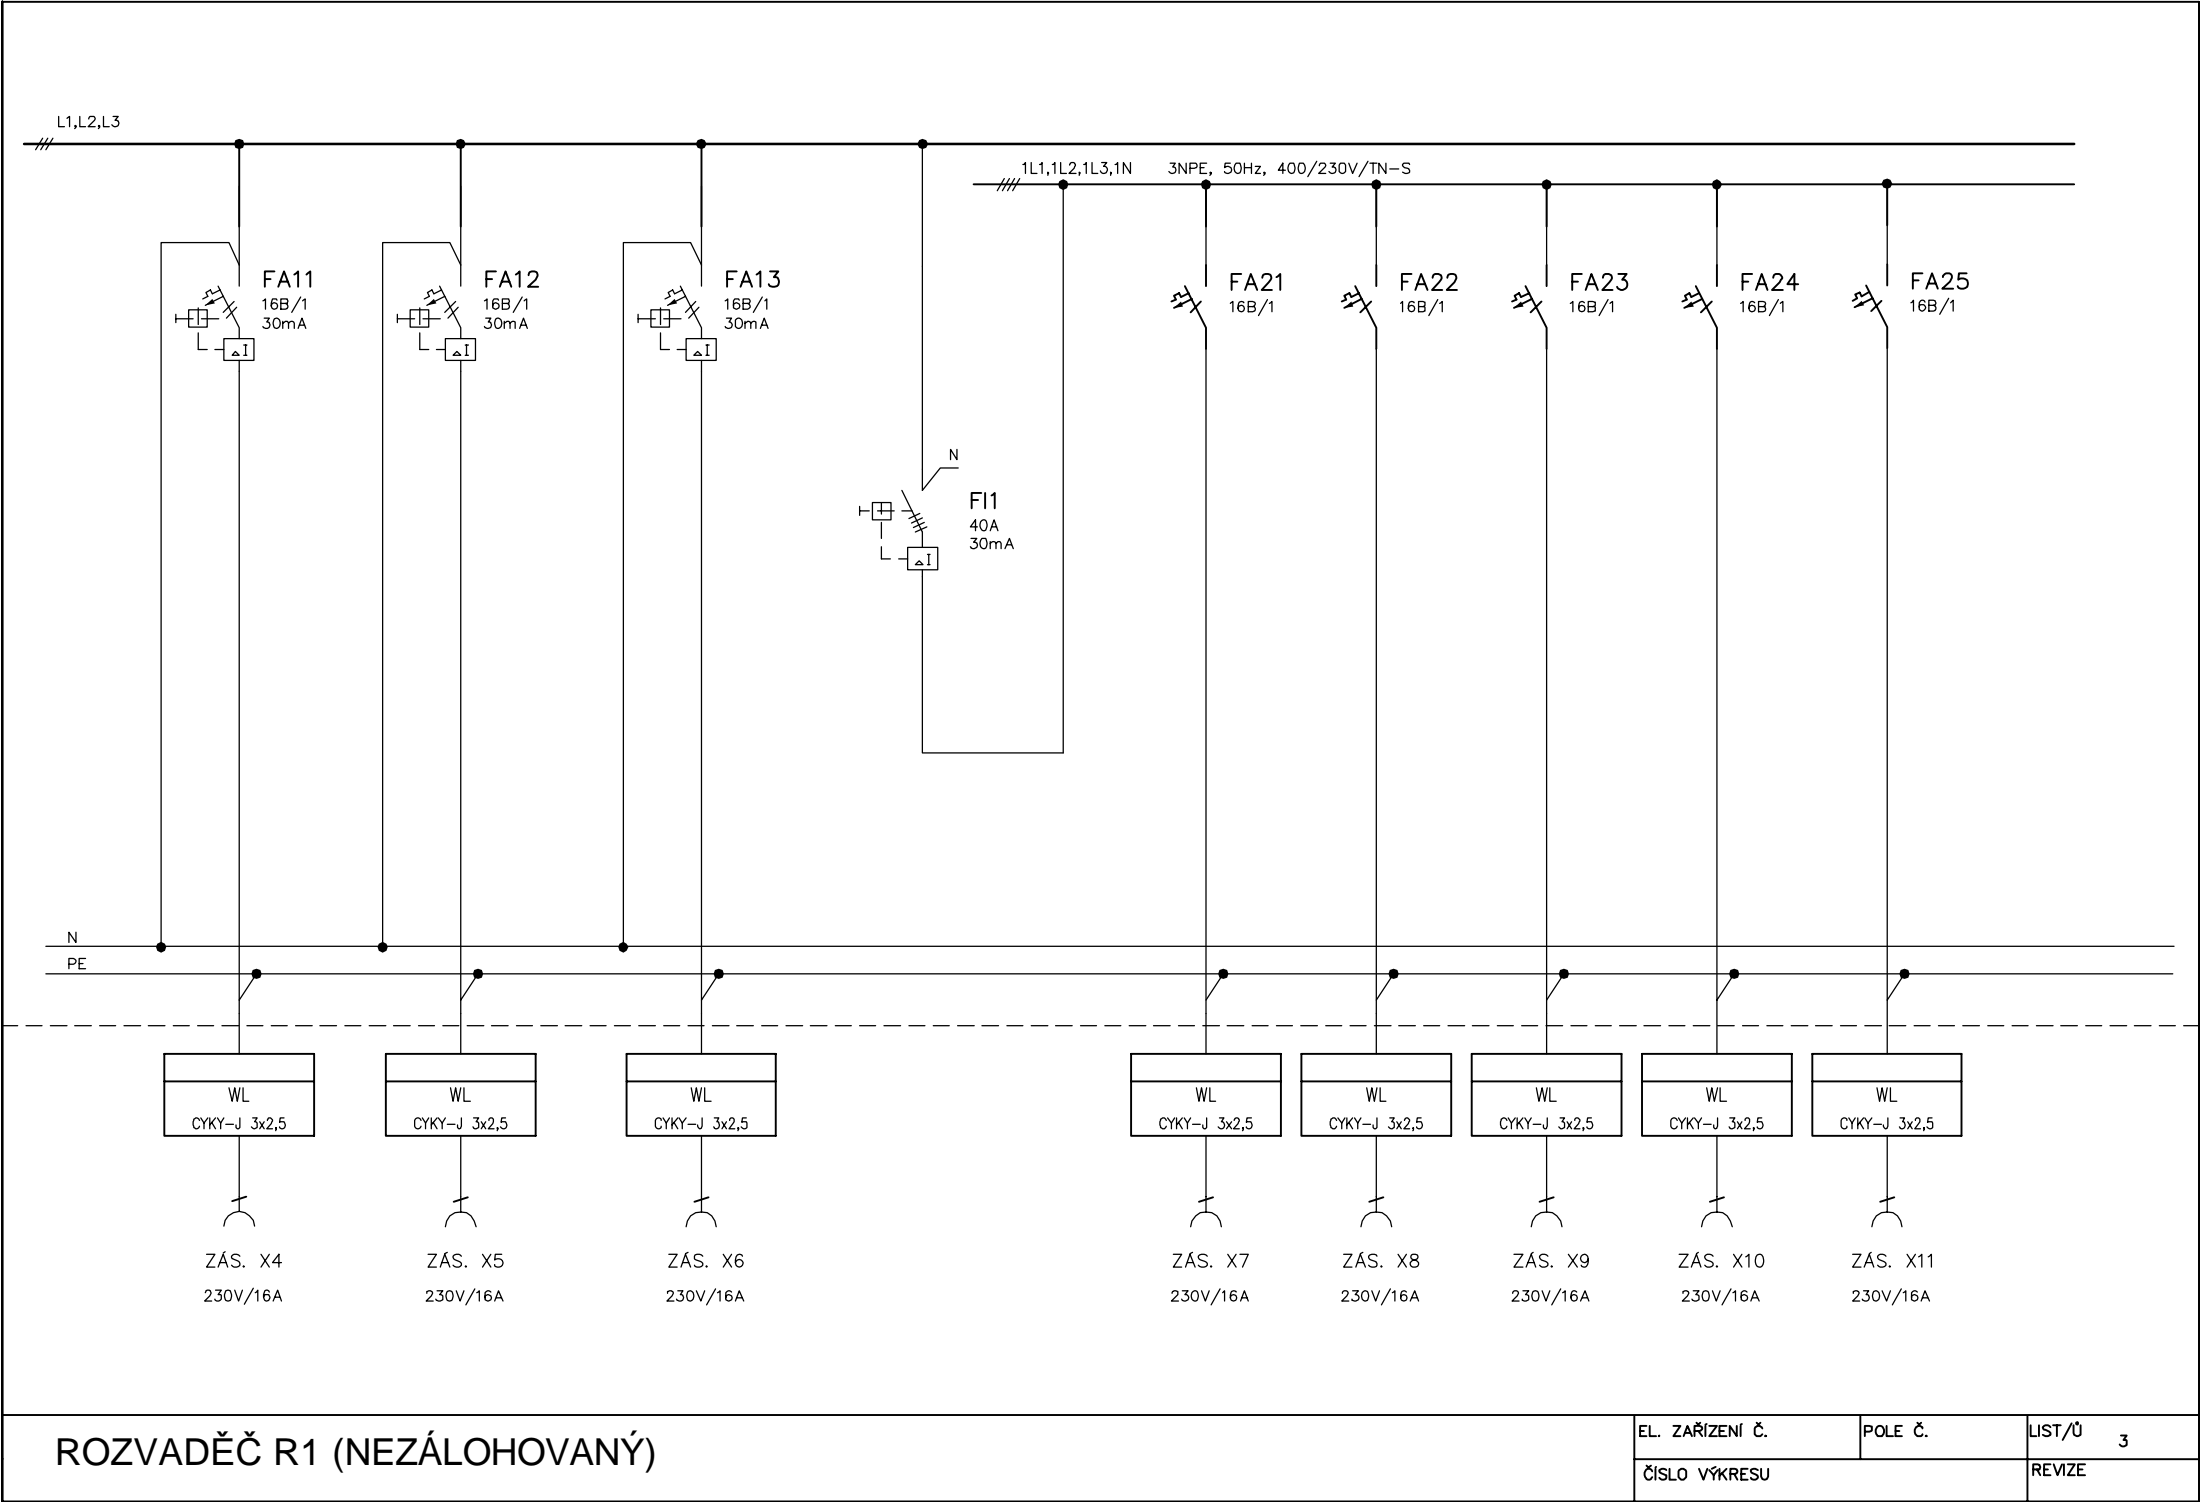

ROZVADĚČ R1 (NEZÁLOHOVANÝ)

EL. ZAŘÍZENÍ Č.	POLE Č.	LIST/Ů
ČÍSLO VÝKRESU		3
		REVIZE

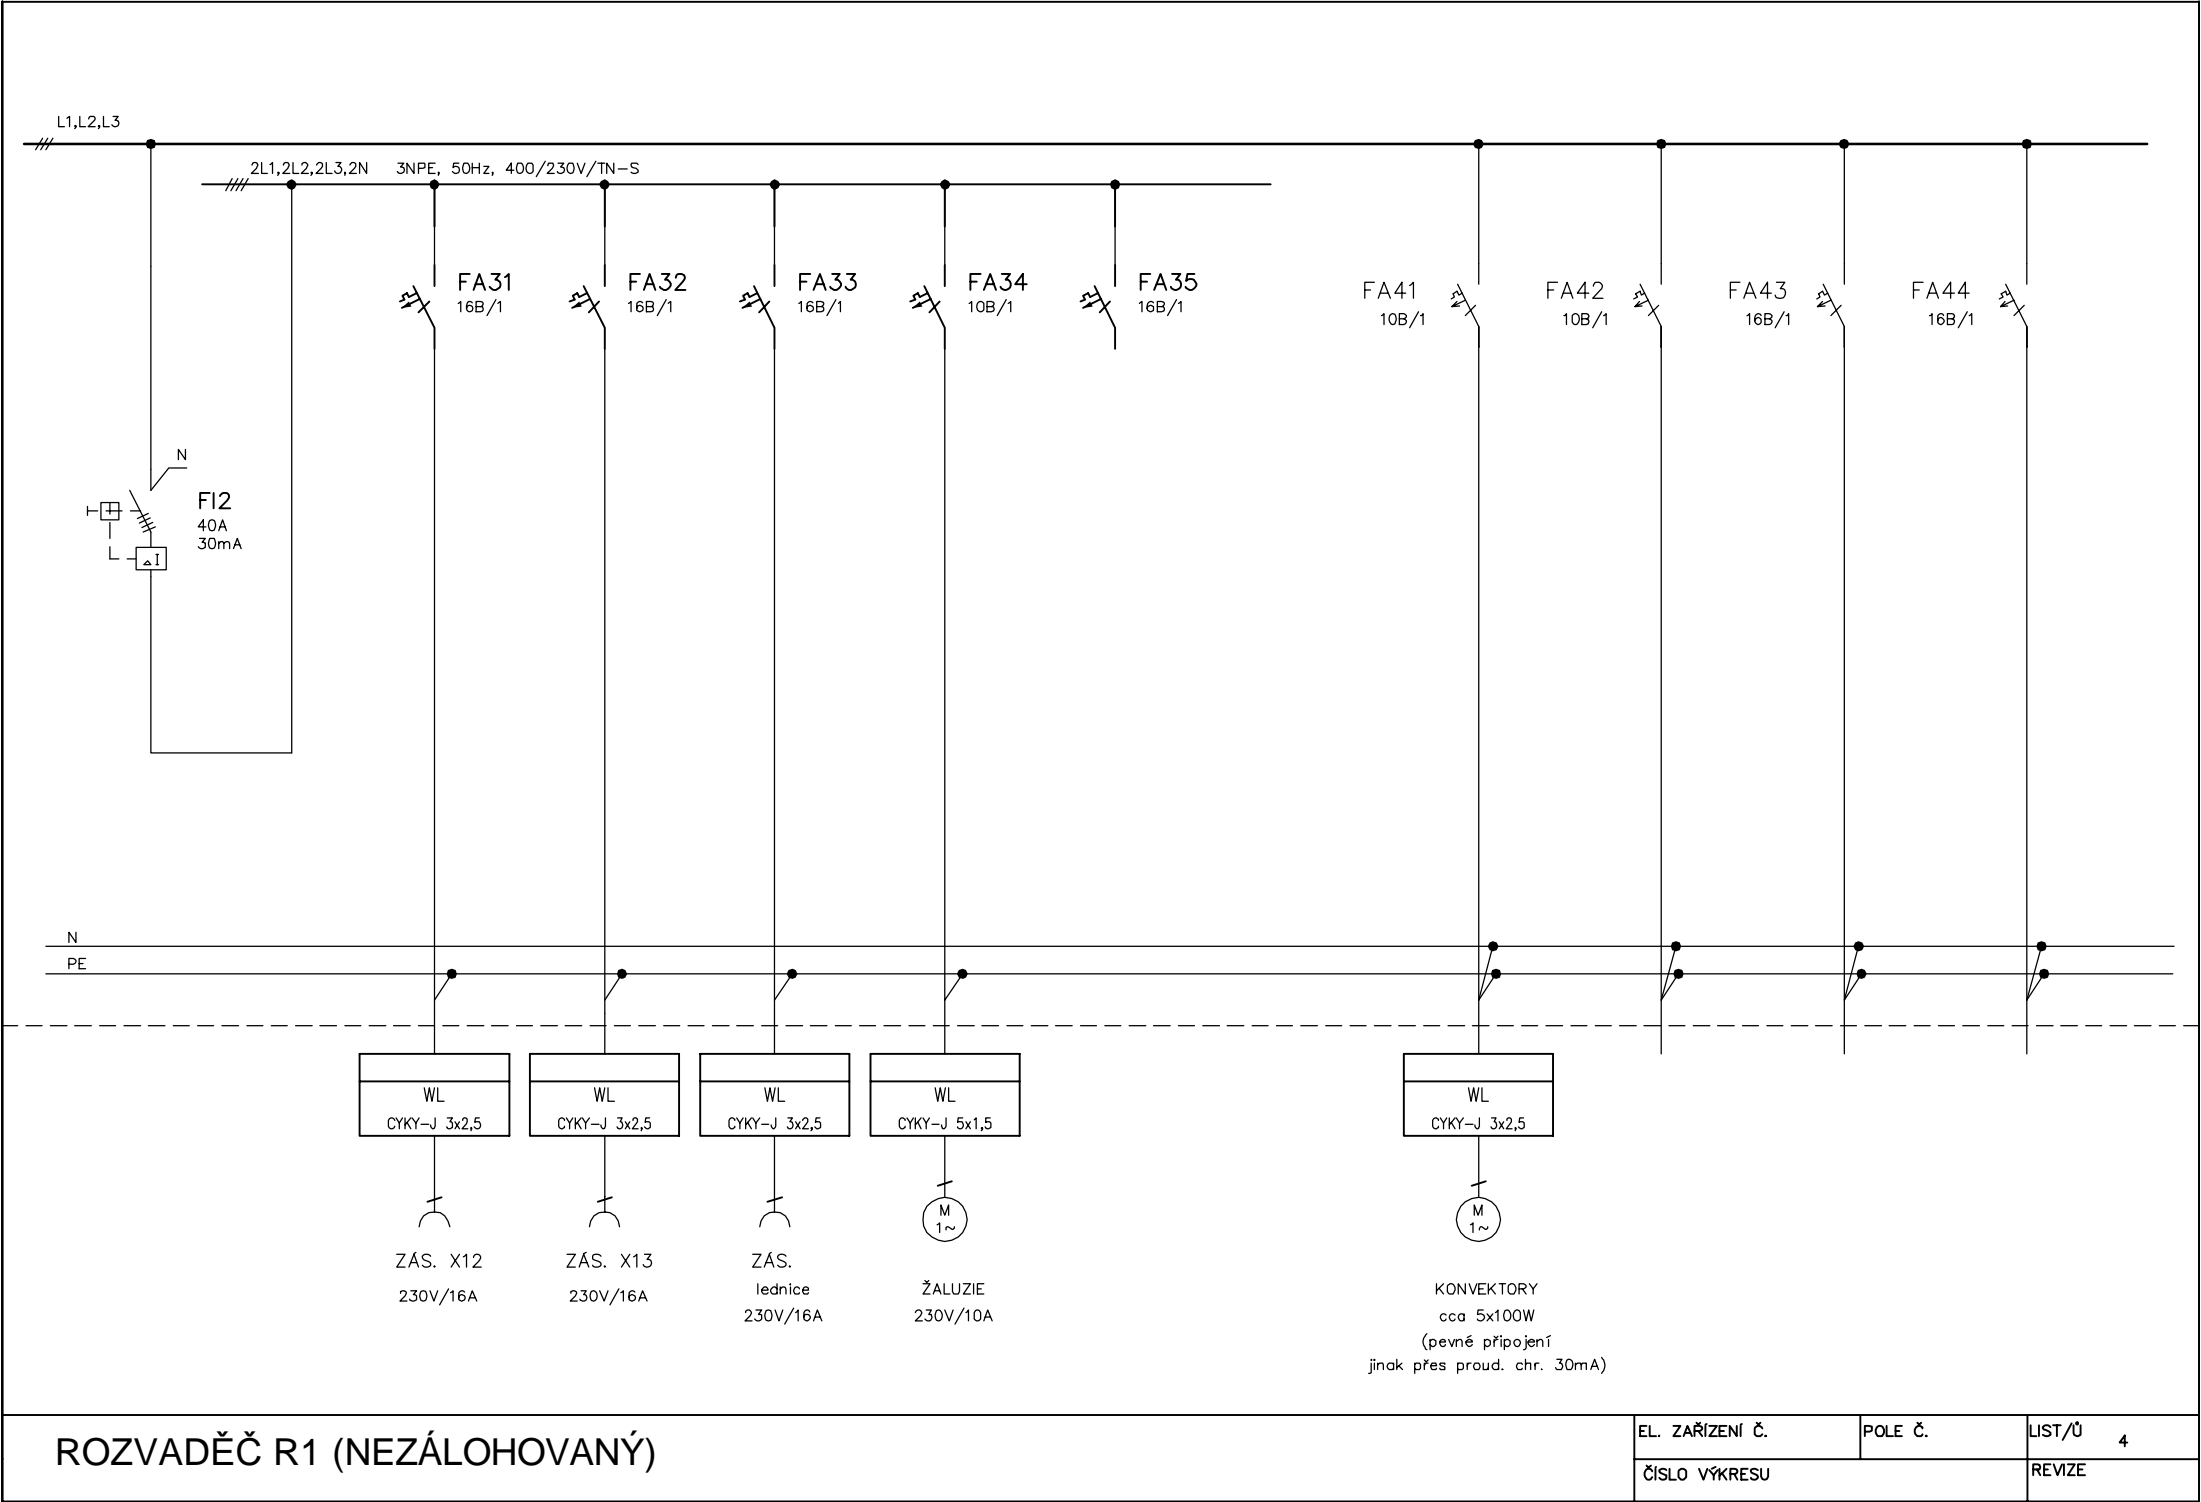


ROZVADĚČ R1 (NEZÁLOHOVANÝ)

EL. ZAŘÍZENÍ Č.	POLE Č.	LIST/Ů
ČÍSLO VÝKRESU		4
		REVIZE

380

1193

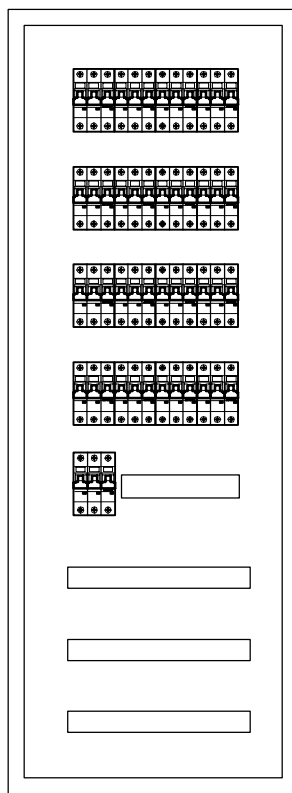

Vestavný rozváděč oceloplechový .

Šířka	: 380mm
Výška	: 1193mm
Hloubka	: 100mm
Krytí	: IP40/20
Vývody	: -
Jmenovitý proud	: $I_n = 40A$
Zkratový proud	: $I_k'' = <10kA$
Proudová soustava	: 3/N/PE, 400V/230V, 50Hz, TN-S
	: 1/N/PE, 230V, 50Hz, TN-S

OCHRANA PŘI PORUŠE (PŘED NEBEZPEČNÝM DOTYKEM):  
DLE ČSN 33 2000-4-41 ED.3 PROVEDENA V SOUSTAVĚ TN DLE  
ČL.411.3.2-AUTOMATICKÝM ODPOJENÍM V PŘÍPADĚ PORUCHY