
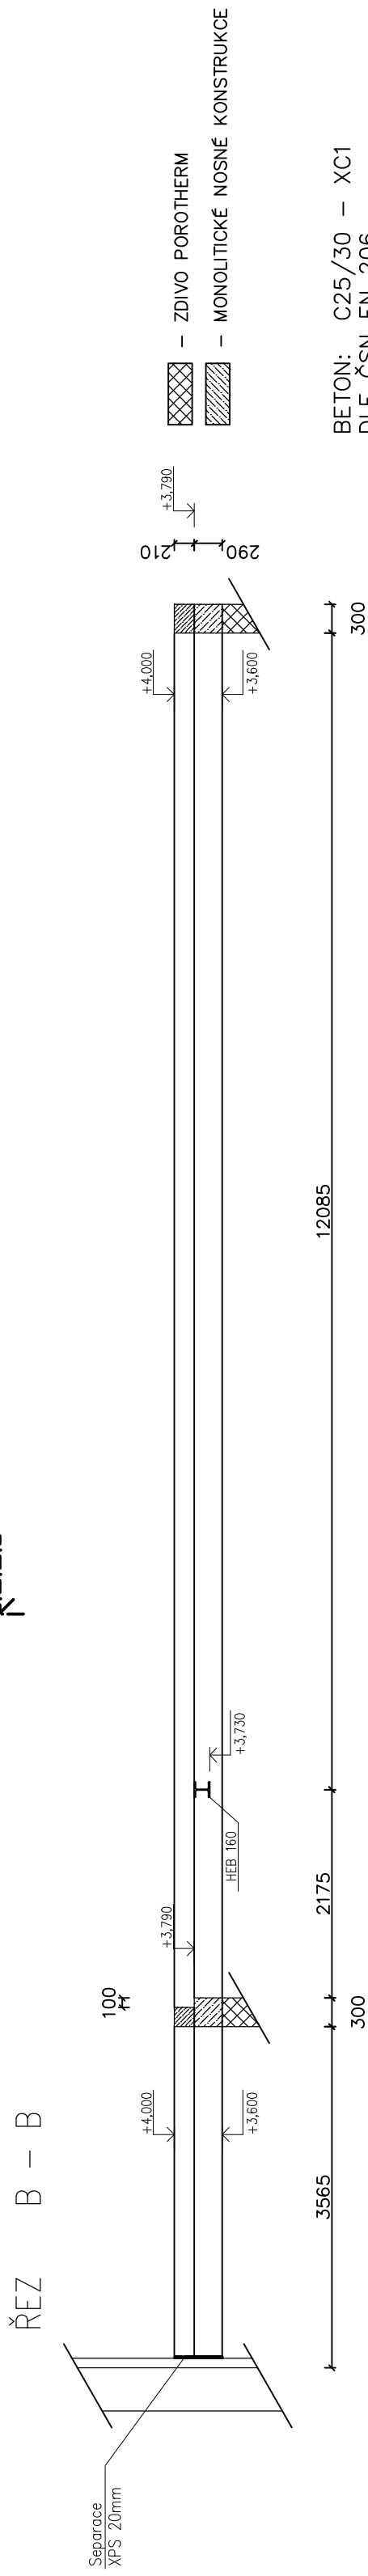


Tvar věnce nad 1.NP po osazení stropních panelů – druhá část

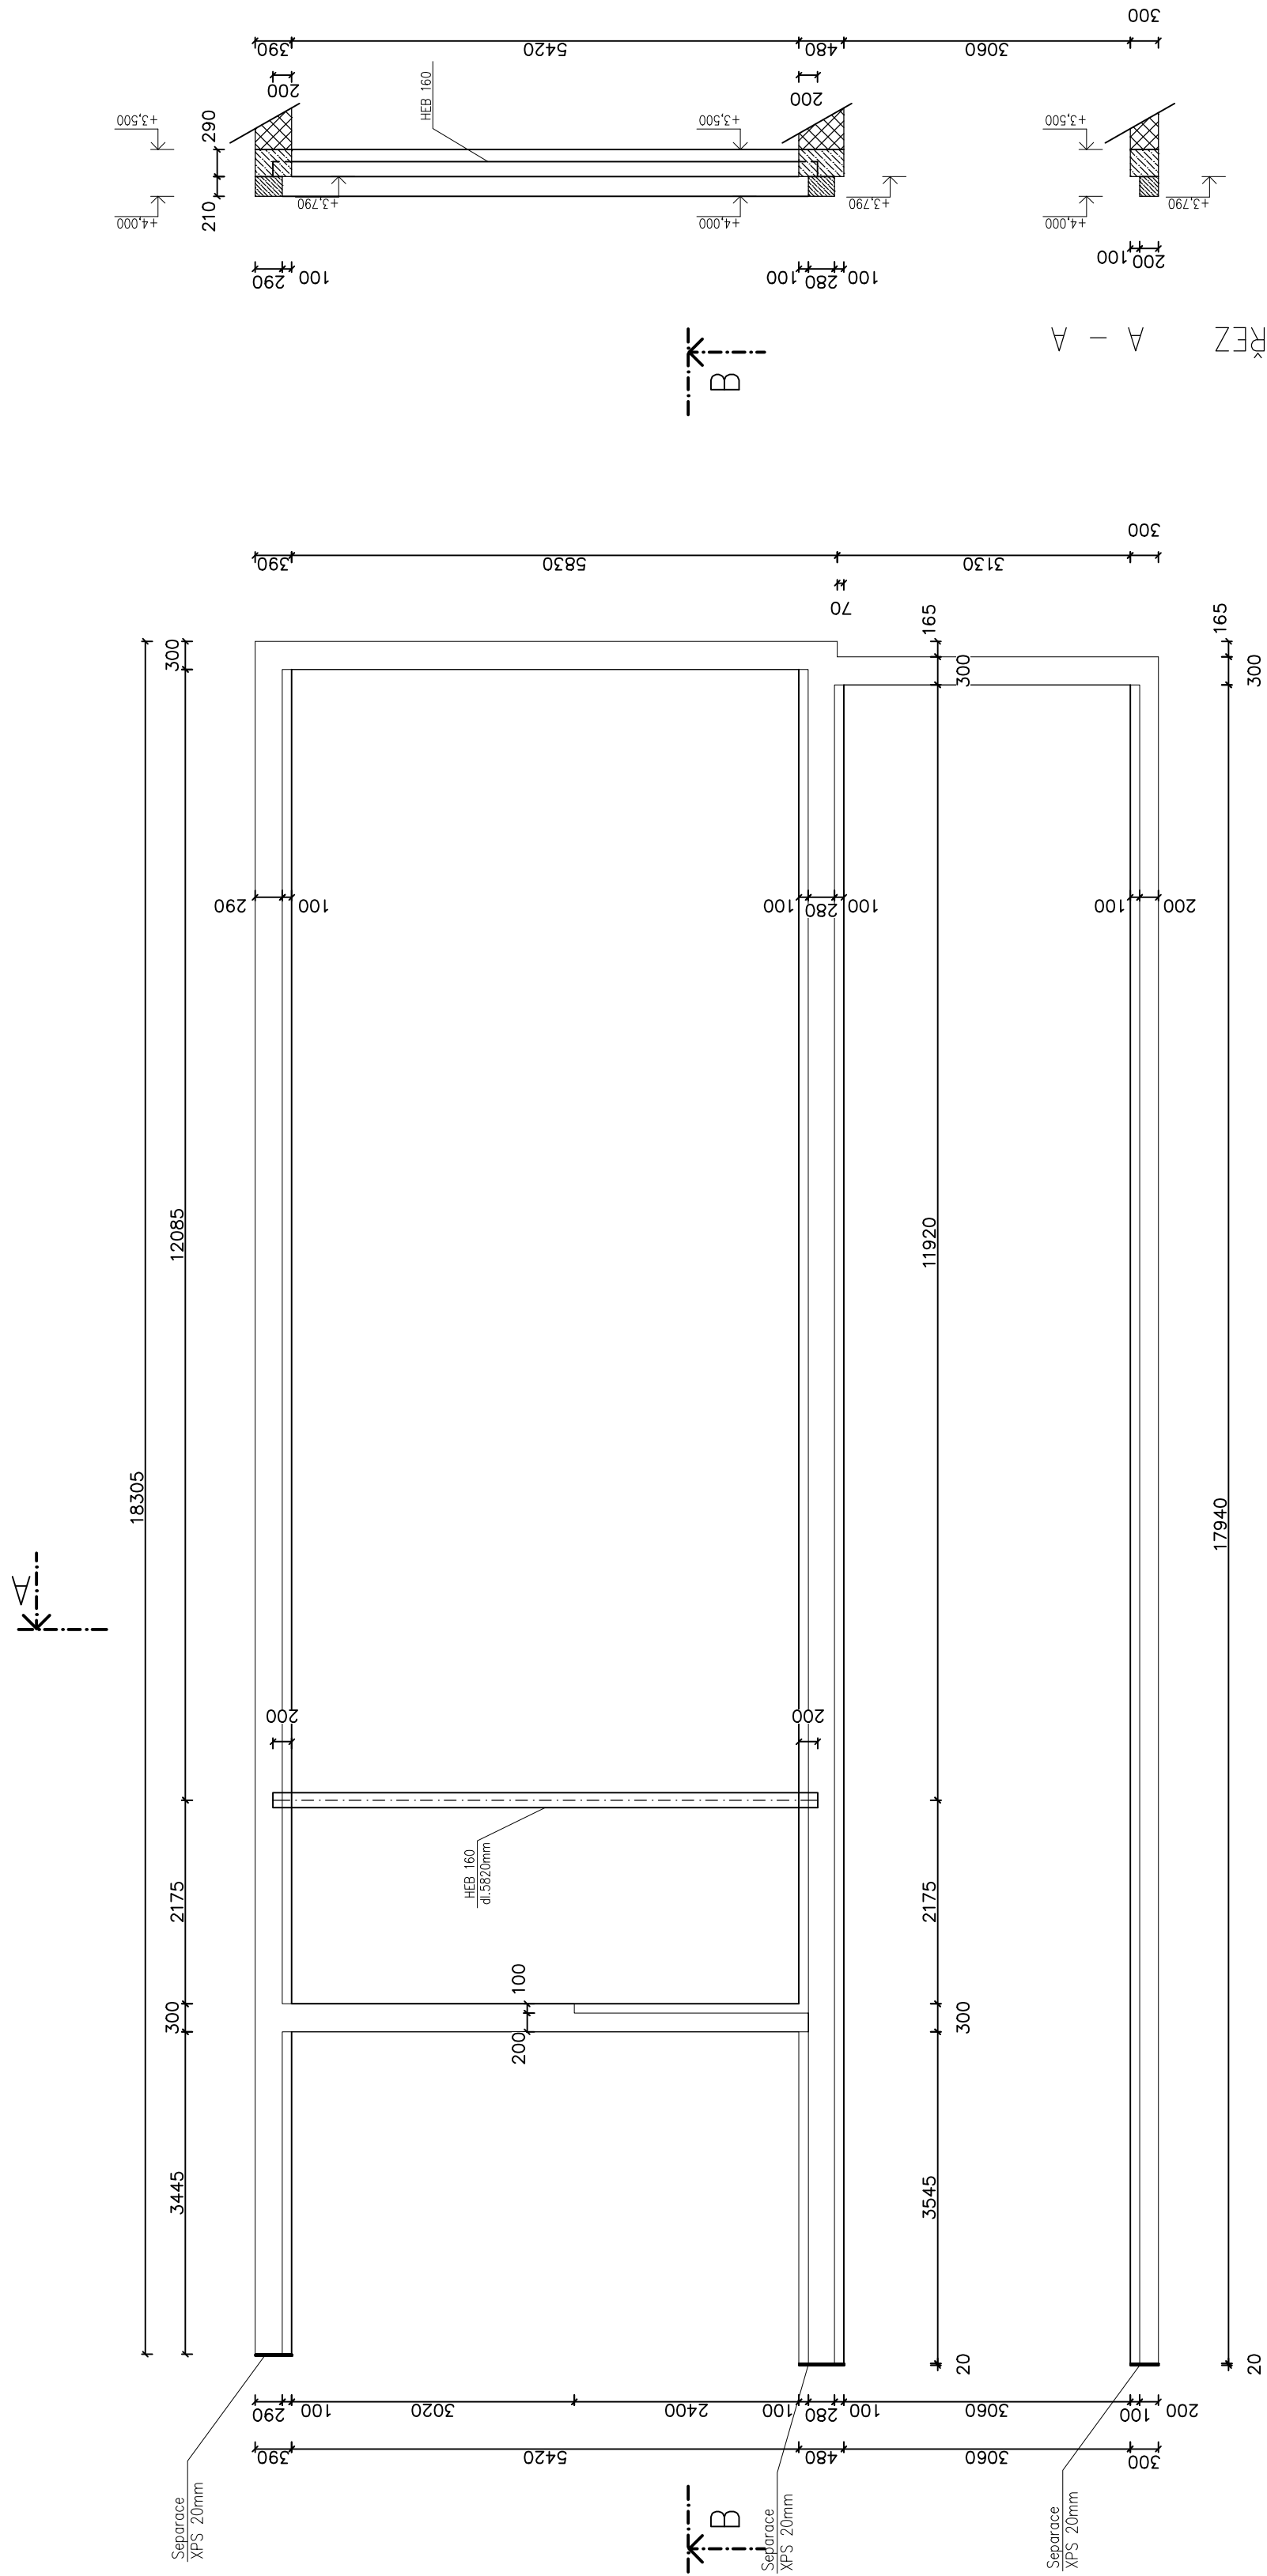

BETON: C25/30 – XC1  
DLE ČSN EN 206  
OCEL: B500B (R), S235J2

## Poznámky

- Veškeré rozměry je nutné ověřit na stavbě  
Po rozebrání stávající střechy konstrukce a odhacení stávajících nosných stěn musí dojít ke zhodnocení stavu  
těchto zdí a stávající věnce u vyhodnotit, zda je nutné pro betónaž první části věnce některá místa podprýt  
Ocelová výměna HEB160 bude uložena min 200mm a uložení následně obetonováno při betónaži věnce  
Tato část věnce bude vybetonována po osazení stropních panelů  
Před betónaží je nutné důkladně očistit spáru mezi věnci

17. listopadu 400, 530 02 Pardubice, IČO: 05090972, [www.czejskocizna.cz](http://www.czejskocizna.cz), tel.: 776 532 378, email: [info@czejskocizna.cz](mailto:info@czejskocizna.cz)

VPISOVACÍ: Ing. Jan Vavřík	LOVITELSKÝ: Ing. Radek Tomáš	AUTORIZOVANÝ: Ing. Radek Tomáš
INVESTOR: Dopravní podnik města Pardubic s.a., Těpešova 214, Pardubice 530 02	ČÍSLO: 14/2008	ČÍSLO: 14/2008
PRŮBĚH PŘEDPÍŠKY: STAVEBNÍ OBJEKT: POKRČKA	ČÍSLO: 844 (A1)	844 (A1)
SO 01	MĚŘITVO: 1:50	1:50
	STUPĚŇ: RIS	RIS
NÁZEV STAVBY: Nástupišta nového dispečinku nad objektem dispečinku a vestibulu vstupní části administrativní budovy DPMÚP o.s.	ČÍSLO ZÁKAZNÍ: 116-19-2	ČÍSLO VÝKRESU: 116-19-2
NÁZEV VÝKRESU: 1. NP – druhá část	ČÍSLO SOUPRAVY:	ČÍSLO SOUPRAVY:
1. NP – druhá část		