
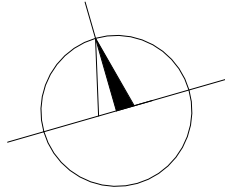


STÁVAJÍCÍ STĚNA  
NENÍ SOUČÁSTÍ DEMOLICE

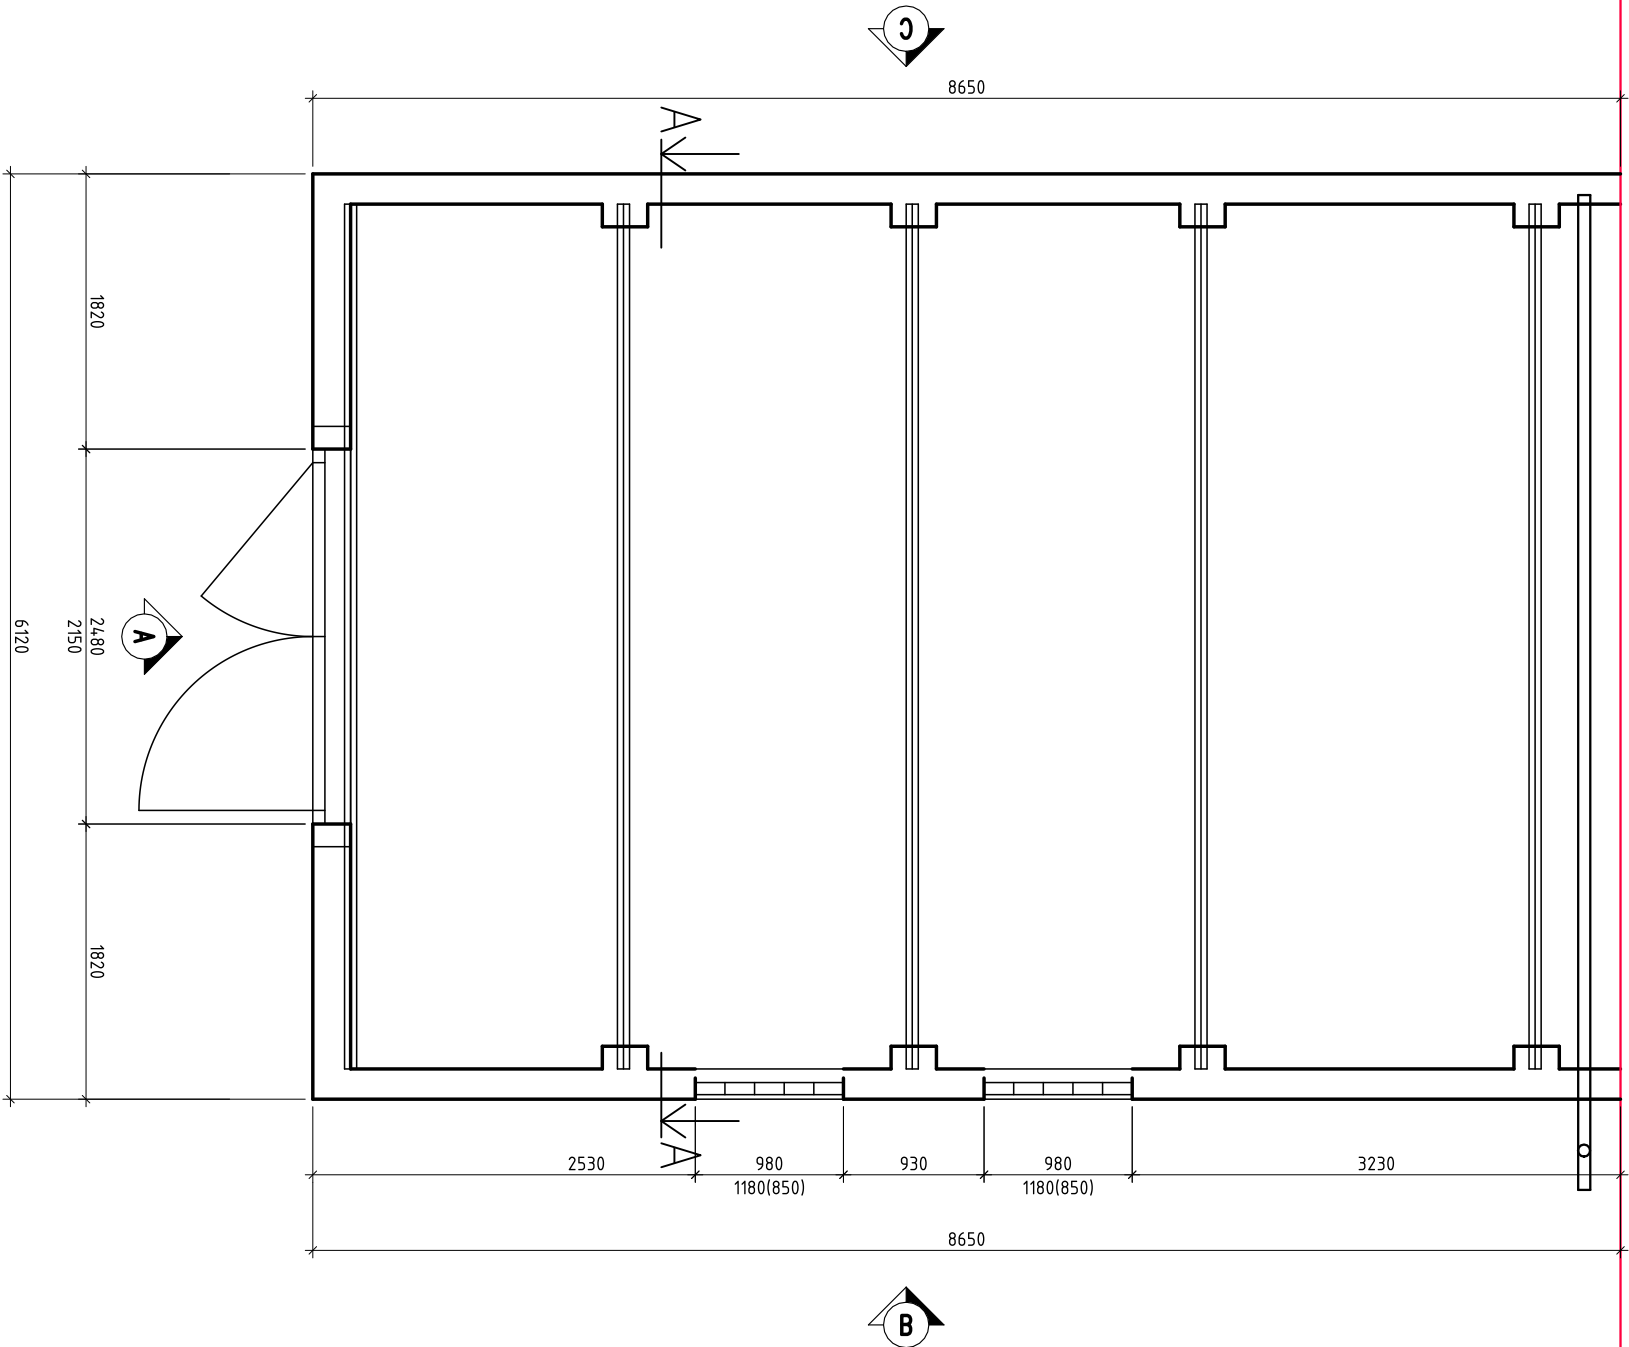

PRODIN A.S.  
JIRÁSKOVA 169  
530 02 PARDUBICE

www.PRODIN.CZ  
DIČ: CZ25292161  
IČO: 25292161

Zpracovatel dílčí části dokumentace:

Souřadnicový systém S-JTSK, Výškový systém Bpv

Vypracoval:	Zodp. projektant:	Kontroloval:
Ing. Lenka Nováková	Ing. Michal Procházka	Ing. Michal Procházka
Kraj:	Traťový úsek/Obec:	
Pardubický	Pardubice	
Investor		
Dopravní podnik města Pardubic a.s., Teplého 214/1, 532 20 Pardubice		



Akce:		Formát	2xA4
		Datum	01/2019
		Účel	
		Č. zakázky	3110-17-033
		Změna	Č. kopie
		Měřítko	
			1:50
Obsah výkresu:		Část dokumentace	Č. výkresu
PŮDORYS 1.NP		D.2	03