



ČEZ Distribuce

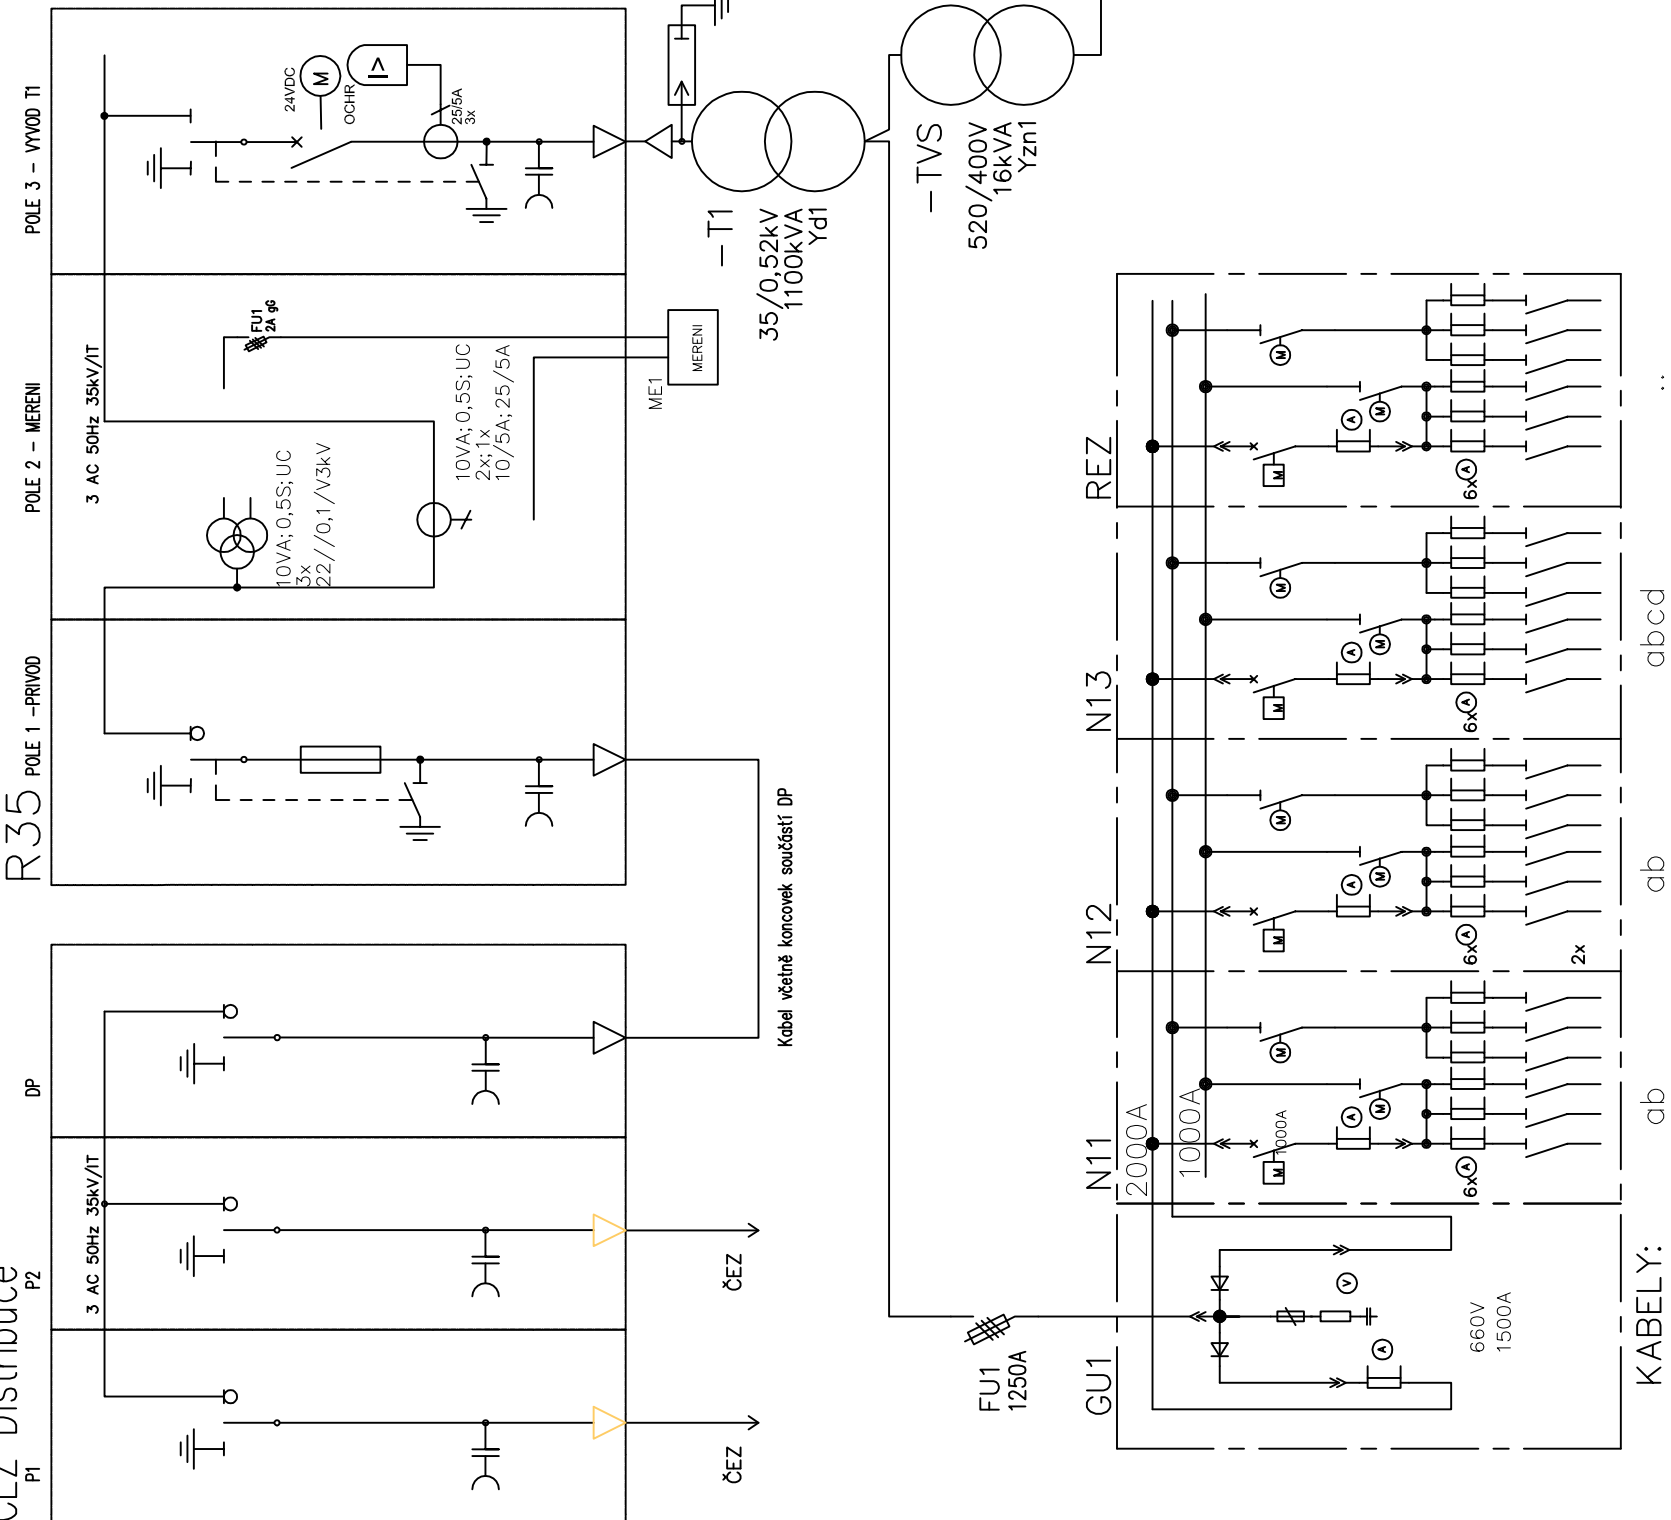

		STOSMOL s.r.o. U Cukrovaru 609/4 400 07 Ústí nad Labem	
IČ : 28695097 www.stosmol.cz		tel. : +420 774 094 276 email : info@stosmol.cz	
Odpovědný projektant: ING. MAREK AMBROŽ		Vypracoval/Kreslil: JAROSLAV HRABEC	Kontroloval: ING. JIŘÍ ŠTOLBA
<i>Ambrož</i>		<i>HRABEC</i>	<i>Štolba</i>
Správce zařízení:		Dopravní podnik města Pardubice a.s., Teplého 2141	
Objednatel:		Dopravní podnik města Pardubice a.s., Teplého 2141	
Místo stavby:		Kraj Pardubický, Pardubice	
Akce a SO PS:		Zakázkové číslo: 20039	
Napojení měřimý Stadion SO 999 Kontejnerový objekt měřimý		Stupeň: DSP	
		Datum: 06 / 2020	
		Měřítko: 1:1000	
Název přílohy:		Část : D.2 Příloha : 3	
		Přehledové schéma	