
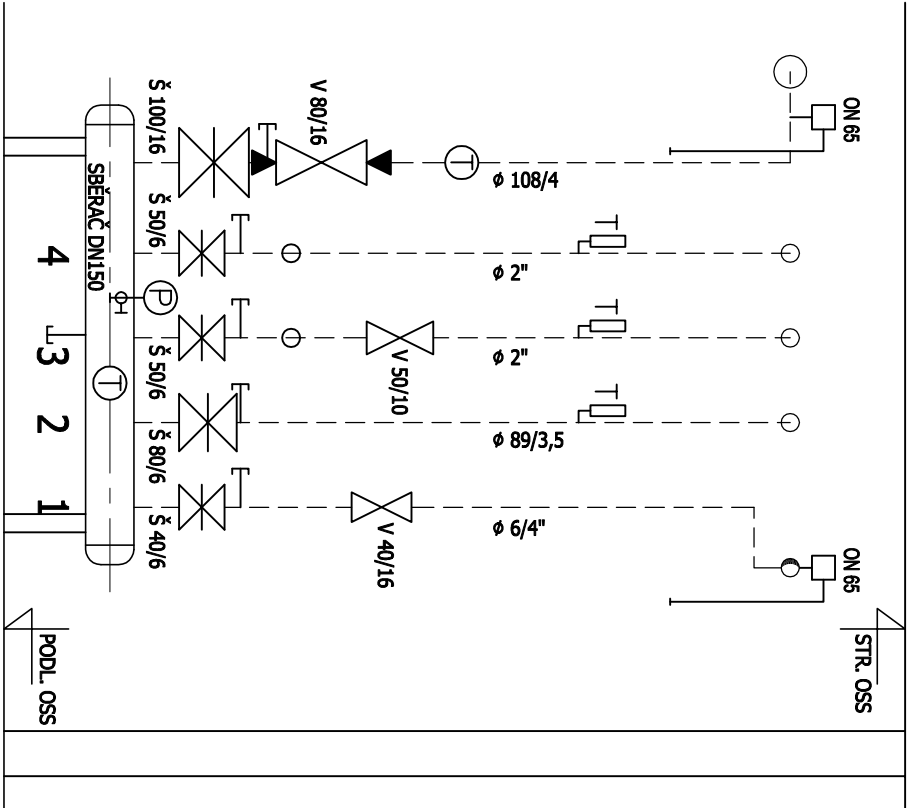


ŘEZ A - A ... 1 : 25

ŘEZ B - B ... 1 : 25

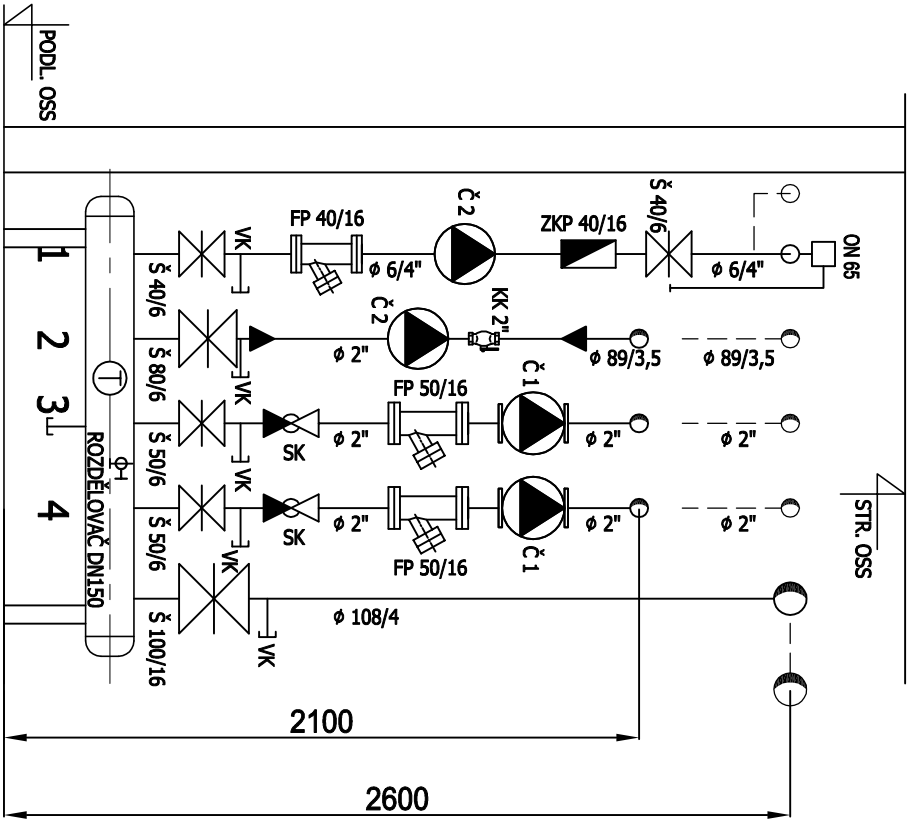


- SK SMĚŠOVACÍ KLAPKA MIX - AP, DN40 (KOMEX THERM)
- Č1 OBĚHOVÉ ČERPADLO 40-NTV-48-11-LM-80
- Č2 OBĚHOVÉ ČERPADLO UPS 32-55-180
- FP VODNÍ FILTR - PŘÍRUBOVÝ
- KK UZAVÍRAČÍ KULOVÝ KOHOUT DN50 - ZÁVITOVÝ
- V REGULAČNÍ VENTIL PŘÍRUBOVÝ
- T TEPLOMĚR ROHOVÝ / KRUHOVÝ VČ. TLAKOVÉ JÍMKY
- P TLAKOMĚR D100
- ON ODVZDUŠŇOVACÍ NÁDOBA DN65
- Š ŠOUPÁTKOVÝ PŘÍRUBOVÝ UZÁVĚR
- ZKP ZPĚTNÁ KLAPKA PŘÍRUBOVÁ
- VYPOUŠTĚČÍ A NAPUŠTĚČÍ KULOVÝ KOHOUT - DN20
- MT MĚŘIČ TEPLOTA POLLUX B500 S PRŮTOKOMĚREM WS50 (MEINECKE)
- OT ODPOROVÝ TEPLOMĚR MĚŘIČE TEPLOTA

- 1 PRAVÉ KŘÍDLO HPJ
- 2 TEPLOVZDUŠ. SOUPRAVY
- 3 REGISTRY - PRAVÁ STR.
- 4 REGISTRY - LEVÁ STR.

potrubí ÚT přívod - stávající  
potrubí ÚT zpětné - stávající

PŮDORÝS OSS - HPJ ... 1 : 25  
současný stav

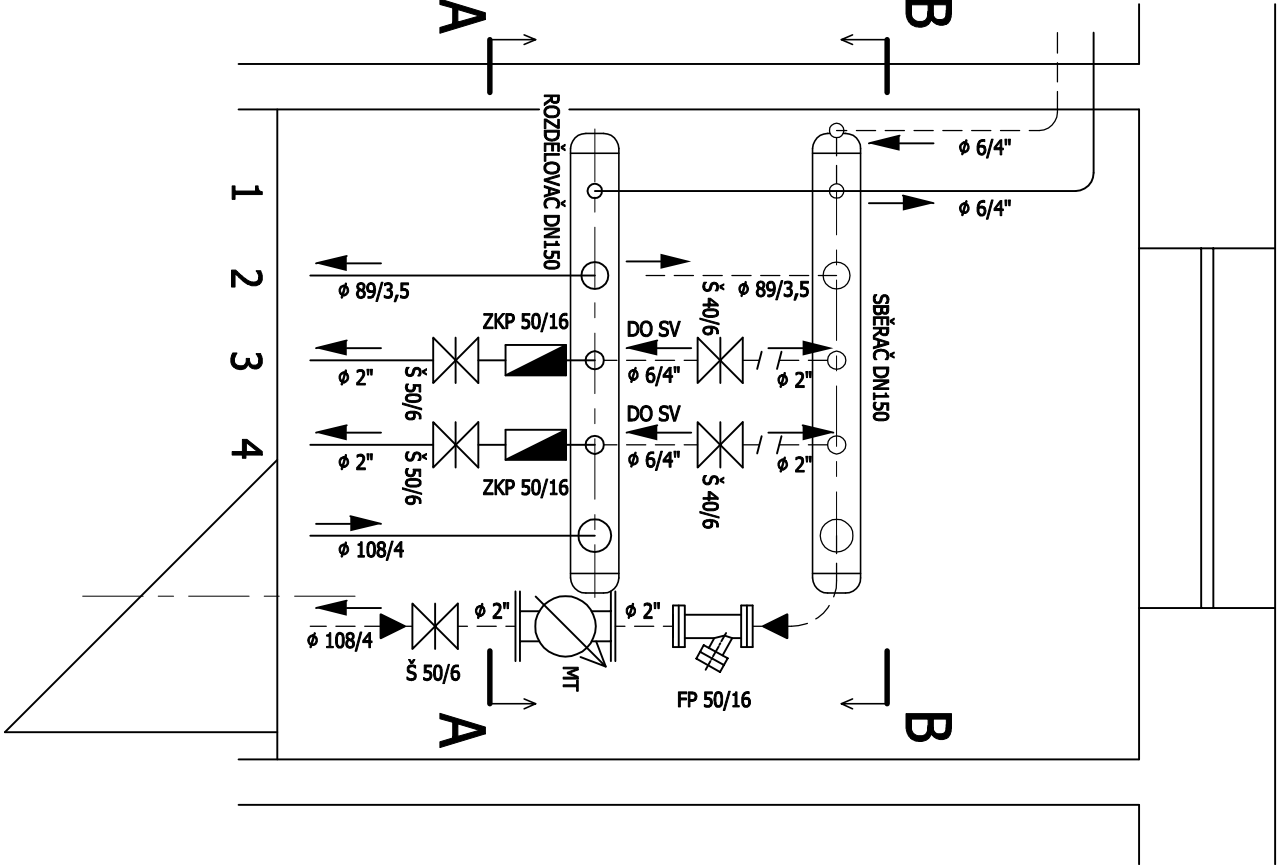

SO - 01 HALA POVRCHOVÝCH ÚPRAV

CENTROTERM - PROJEKCE V INVESTIČNÍ VÝSTAVBĚ	
KAMENEC 11, 534 01 HOLICE 469 638 324, mob. 776 333 723	
VYPRACOVAL	Vladimír Kohoutek - IČO 162 488 13 - Centroterm spol. s r.o.
INVESTOR	Dopravní podnik města Pardubic, a.s. Teplo 2141, 532 20 Pardubice
STAVBA	REKONSTRUKCE OBJEKTOVÝCH SMĚŠOVACÍCH STANIC V AREÁLU DPMP
NÁZEV	PŮDORÝS A ŘEZY - SOUČASNÝ STAV
ČÁST	STROJNĚTEPELNÁ
MĚŘÍTKO 1 : 25	
DATUM 02 / 2022	
Č. V. D1.4a / 2.01	