


PŮDORÝS OSS - HZ ... 1 : 25

současný stav

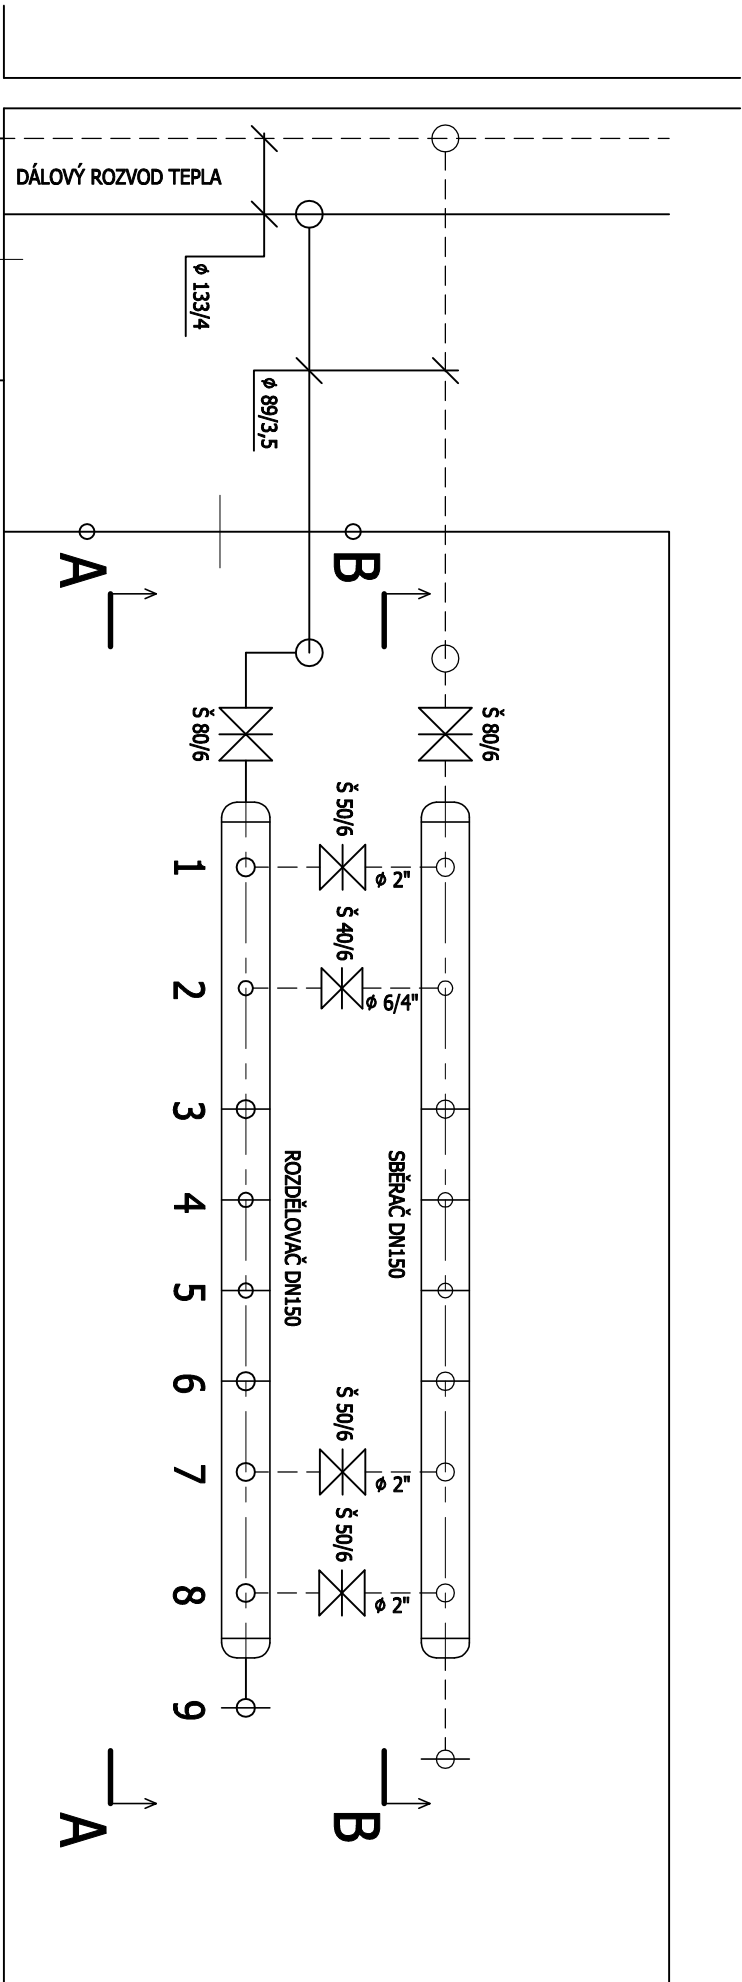

- SK SMĚŠOVACÍ KLAPKA MIX - AP, DN32 (KOMEXTHERM)
- Č1 OBĚHOVÉ ČERPADLO ALPHA 2L 32-60-180
- Č2 OBĚHOVÉ ČERPADLO UPS 32-55-180
- F VODNÍ FILTR - ZAVITOVÝ
- V REGULAČNÍ VENTIL PŘÍRUBOVÝ
- T TEPLOMĚR ROHOVÝ / KRUHOVÝ VČ. TLAKOVÉ JÍMKY
- P TLAKOMĚR D150
- Š ŠOUPÁTKOVÝ PŘÍRUBOVÝ UZÁVĚR
- ZKP ZPĚTNÁ KLAPKA PŘÍRUBOVÁ
- VYPOUŠTĚCÍ A NAPUŠTĚCÍ KULOVÝ KOHOUT
- MT MĚŘIČ TEPLA POLLUX B500 S PRŮTOKOMĚREM WP50 (MEINECKE)
- OT ODPOROVÝ TEPLOMĚR MĚŘIČE TEPLA

potrubí ÚT přívod - stávající

potrubí ÚT zpětné - stávající

- 1 VÝCHODNÍ HALA PŘÍZEMÍ - POD PŘÍSTAVBOU 1. PATRA
- 2 VÝCHODNÍ HALA 1. PATRO - PŘÍSTAVBA
- 3 VÝCHODNÍ HALA - REGISTRY
- 4 VÝCHODNÍ HALA - TEPLOVZDUŠNÉ SOUPRAVY
- 5 ZÁPADNÍ HALA - TEPLOVZDUŠNÉ SOUPRAVY (DENNÍ OŠETŘENÍ + STK)
- 6 ZÁPADNÍ HALA - REGISTRY (DENNÍ OŠETŘENÍ + STK)
- 7 ZÁPADNÍ HALA 1. PATRO - PŘÍSTAVBA
- 8 ZÁPADNÍ HALA PŘÍZEMÍ - POD PŘÍSTAVBOU 1. PATRA
- 9 ZÁPADNÍ HALA - VZDUCHOTECH. JEDNOTKY (2x ARCHIV, 1x PÍSMOMALÍŘI)

SO - 02 HALA ZAVAŽEČI

CENTROTERM - PROJEKCE V INVESTIČNÍ VÝSTAVBĚ		
KAMENEC 11, 534 01 HOLICE 469 638 324, mob. 776 333 723		
VYPRACOVAL	Vladimír Kohoutek - IČO 162 488 13 - Centroterm spol. s r.o.	MĚŘÍTKO 1 : 25
INVESTOR	Dopravní podnik města Pardubic, a.s. Teplého 2141, 532 20 Pardubice	DATUM 02 / 2022
STAVBA	REKONSTRUKCE OBJEKTOVÝCH SMĚŠOVACÍCH STANIC V AREÁLU DPM	Č. V.
NÁZEV	PŮDORÝS - SOUČASNÝ STAV	
ČÁST	STROJNĚ TEPELNÁ	D1.4a / 2.01