



ŘEZ A-A ... 1:25

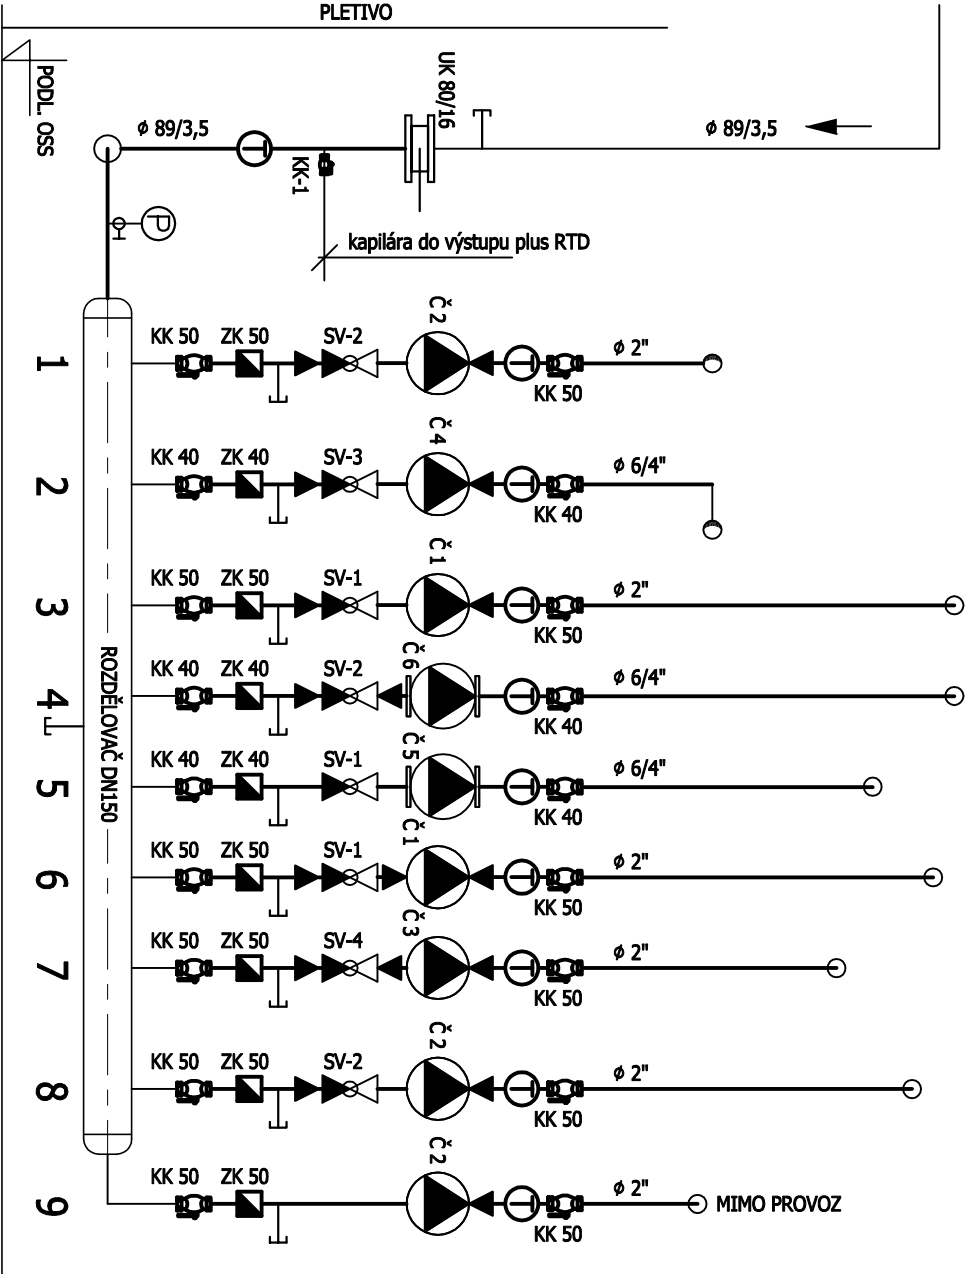

- SV-1 SMĚŠOVACÍ VENTIL RV102, DN40, kvs=16 m³/h. (DODÁ PROFESE MAR)
- SV-2 SMĚŠOVACÍ VENTIL RV102, DN32, kvs=10 m³/h. (DODÁ PROFESE MAR)
- SV-3 SMĚŠOVACÍ VENTIL RV102, DN25, kvs=4 m³/h. (DODÁ PROFESE MAR)
- SV-4 SMĚŠOVACÍ VENTIL RV102, DN32, kvs=6,3 m³/h. (DODÁ PROFESE MAR)
- Č1 OBĚHOVÉ ČERPADLO YONOS Maxo 30 / 0,5 - 7, PN10
- Č2 STÁVAJÍCÍ OBĚHOVÉ ČERPADLO UPS 32-55-180 (DO VĚTVĚ 1 A 9 BUDE PŘEMÍSTĚNÉ)
- Č3 OBĚHOVÉ ČERPADLO YONOS Pico 30 / 1 - 8
- Č4 STÁVAJÍCÍ OBĚHOVÉ ČERPADLO ALPHA 2L 32-60-180 PŘEMÍSTĚNÉ Z VĚTVĚ 1
- Č5 OBĚHOVÉ ČERPADLO YONOS Maxo 40 / 0,5 - 12, PN6, 10
- Č6 OBĚHOVÉ ČERPADLO YONOS Maxo 40 / 0,5 - 8, PN6, 10
- RTD REGULÁTOR TLAKOVÉ DIFFERENCE DAF 516, DN65, kvs = 60 m³/h., ROZSAH 5 - 30 kPa, o.č. 52 763-165 (nastavit 10kPa)
- F VODNÍ FILTR - ZÁVITOVÝ
- KK UZAVÍRAČÍ KULOVÝ KOHOUT GIACOMINI R910X - ZÁVITOVÝ S DADO KOULÍ
- KK-1 UZAVÍRAČÍ KULOVÝ KOHOUT GIACOMINI DN10, R913LX022 - ZÁVITOVÝ S DADO KOULÍ
- RV REGULAČNÍ VENTIL STAF DN65, PN16, NASTAVIT NA HODNOTU REGULACE -4-
- T TEPLOMĚR VČ. TLAKOVÉ JÍMKY, ROZSAH 0 - 120°C
- P TLAKOMĚR D100 VČ. ZKUŠ. KOHOUTU A SMYČKY, ROZSAH 0 - 6 BAR, SPOD. PŘÍPOJ
- UK UZAVÍRAČÍ MEZIPŘÍRUBOVÁ KLAPKA, PN16
- ZK ZPĚTNÁ KLAPKA ZÁVITOVÁ CELOKOVOVÁ
- PŠ PŘÍMÉ RADIAČNÍ ŠROUBENÍ

VYPOUŠTĚCÍ A NAPUŠTĚCÍ KULOVÝ KOHOUT - DN15

ŘEZ B-B ... 1:25

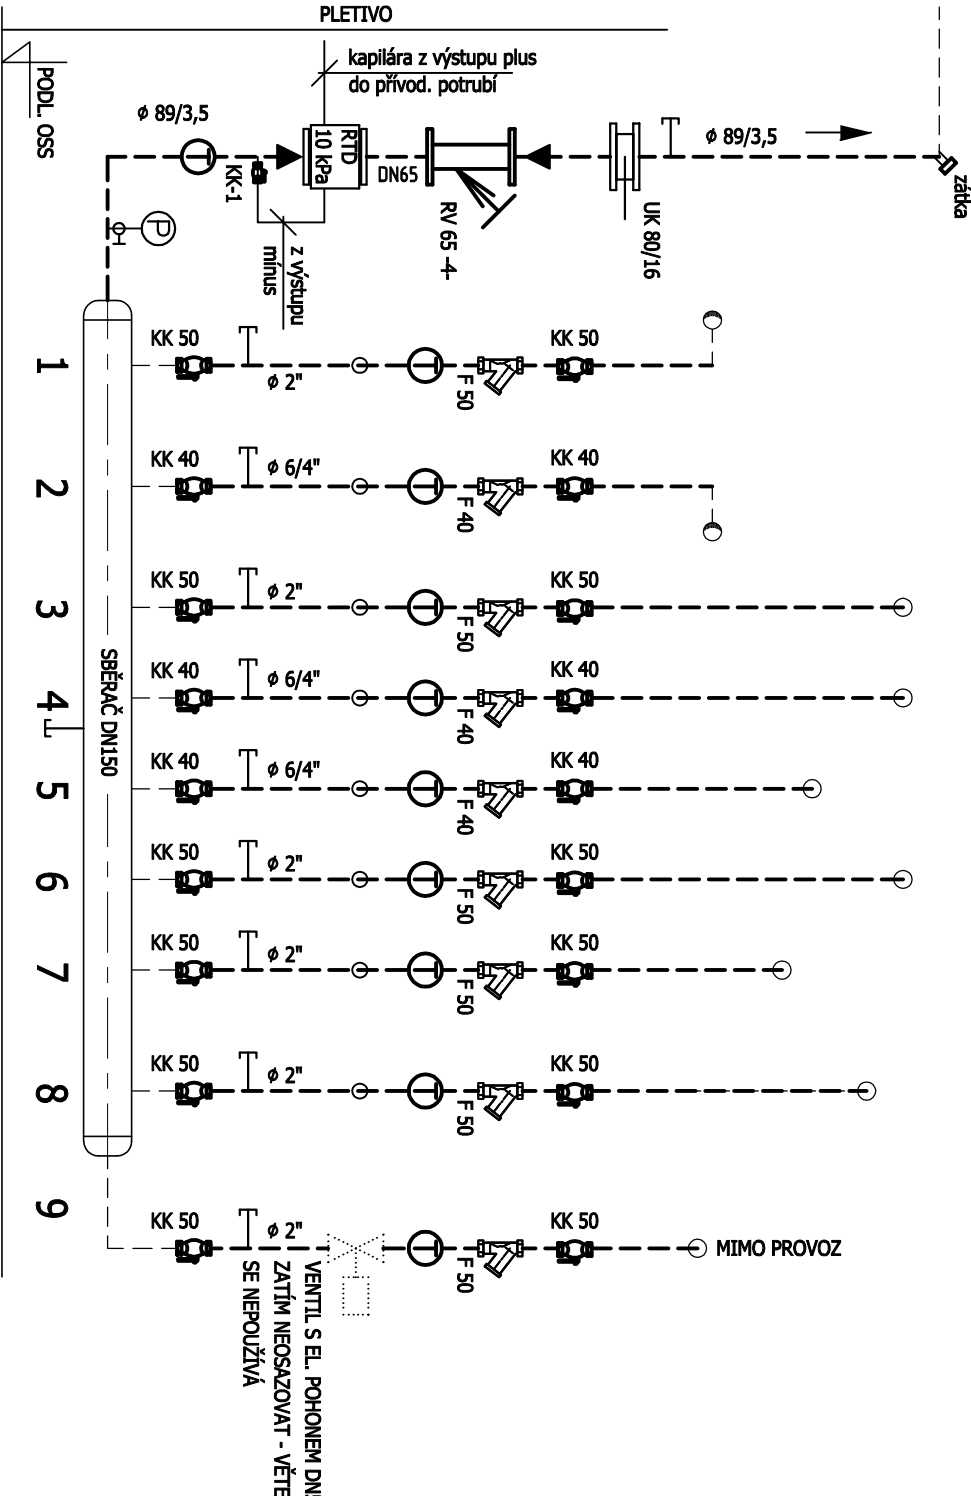

- VÝCHODNÍ HALA PŘÍZEMÍ - POD PŘÍSTAVBOU 1. PATRA
- VÝCHODNÍ HALA 1. PATRO - PŘÍSTAVBA
- VÝCHODNÍ HALA - REGISTRY
- VÝCHODNÍ HALA - TEPLOVZDUŠNÉ SOUPRAVY
- ZÁPADNÍ HALA - TEPLOVZDUŠNÉ SOUPRAVY (DENNÍ OŠETŘENÍ + STK)
- ZÁPADNÍ HALA - REGISTRY (DENNÍ OŠETŘENÍ + STK)
- ZÁPADNÍ HALA 1. PATRO - PŘÍSTAVBA
- ZÁPADNÍ HALA PŘÍZEMÍ - POD PŘÍSTAVBOU 1. PATRA
- ZÁPADNÍ HALA - VZDUCHOTECH. JEDNOTKY (2x ARCHIV, 1x PÍSMOMALÍŘI)

- potrubí ÚT přívodní - nové
- potrubí ÚT zpětné - nové
- potrubí ÚT přívod - stávající
- potrubí ÚT zpětné - stávající

SO - 02 HALA ZAVAZEČI

CENTROTERM - PROJEKCE V INVESTIČNÍ VÝSTAVBĚ		
KAMENEC 11, 534 01 HOLICE 469 638 324, mob. 776 333 723		
VYPRACOVAL	Vladimír Kohoutek - IČO 162 488 13 - Centroterm spol. s r.o.	MĚŘÍTKO
INVESTOR	Dopravní podnik města Pardubic, a.s. Teplo 2141, 537 20 Pardubice	1:25
STAVBA	REKONSTRUKCE OBJEKTIVÝCH SMĚŠOVACÍCH STANIC V AREÁLU DPM	DATUM
NÁZEV	ŘEZY - NOVÝ STAV	02 / 2022
ČÁST	STROJNĚ TEPELNÁ	Č. V.
		D1.4a / 2.04