


ROZDĚLOVAČ A SBĚRAČ - SOUČASNÝ STAV 1 : 25

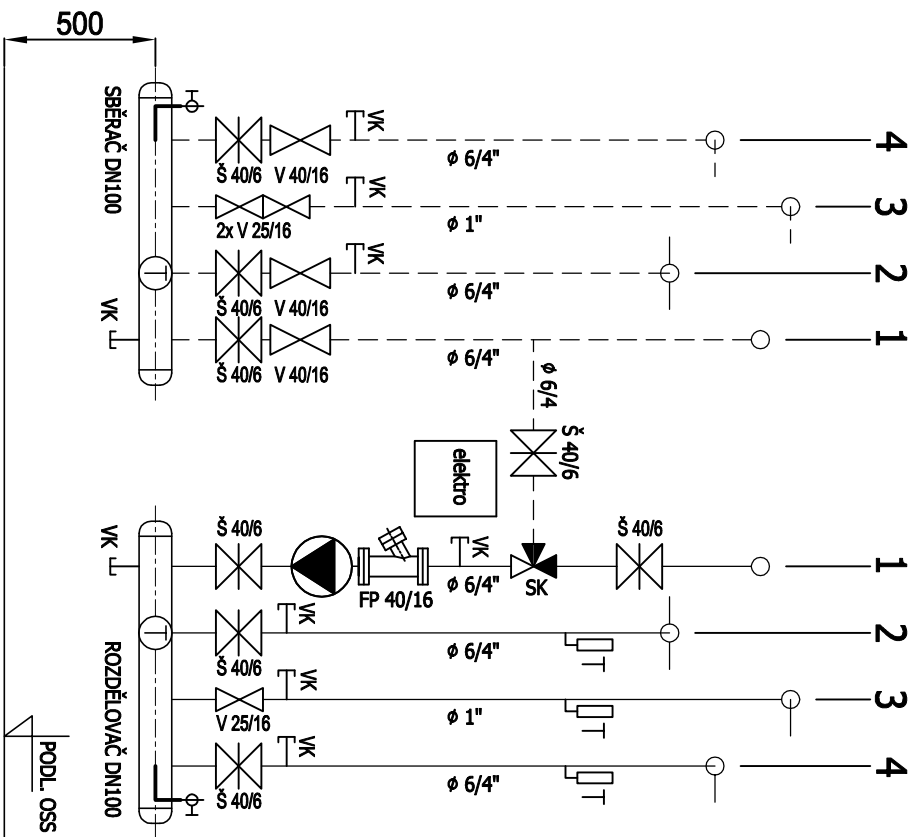


- SK SMĚŠOVACÍ KLAPKA MIX - AP, DN40 (KOMEX THERM)
- Č OBĚHOVÉ ČERPADLO 40-NTV-48-11-LM-80
- FP VODNÍ FILTR - PŘÍRUBOVÝ
- V REGULAČNÍ VENTIL PŘÍRUBOVÝ
- T TEPLOMĚR KRUHOVÝ / ROHOVÝ VČ. TLAKOVÉ JÍMKY
- Š ŠOUPÁTKOVÝ PŘÍRUBOVÝ UZÁVĚR
- VK VYPOUŠTĚCÍ A NAPUŠTĚCÍ KULOVÝ KOHOUT

- 1 HLAVNÍ PŘÍVOD
- 2 SKLAD MATERIÁLU (DŘÍVE CHEMIE)
- 3 ŠATNY
- 4 DÍLNY

- potrubí ÚT přívodní - nové
- potrubí ÚT zpětné - nové
- potrubí ÚT přívod - stávající
- potrubí ÚT zpětné - stávající

ROZDĚLOVAČ A SBĚRAČ - NOVÝ STAV 1 : 25

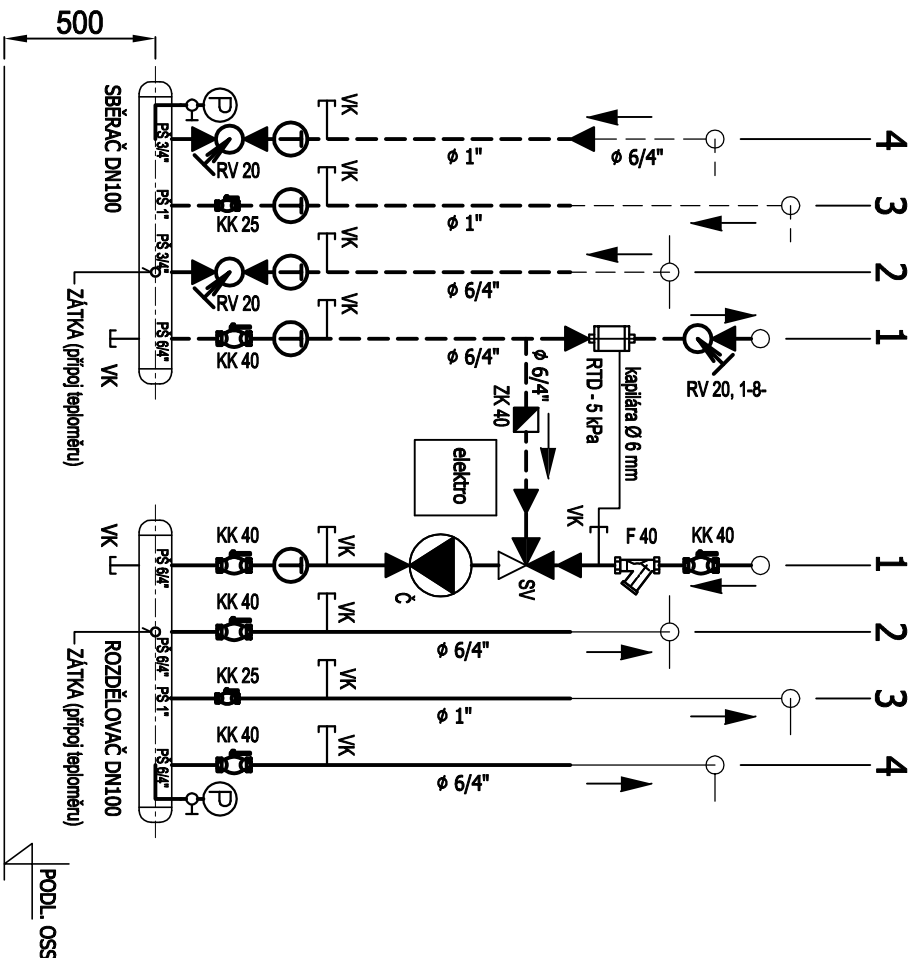

- SV SMĚŠOVACÍ VENTIL RV102, DN25, kvs=6,3 m³/h. (DODÁ PROFESE MAR)
- Č OBĚHOVÉ ČERPADLO Yonos Pico 25 / 1-8
- RTD REGULÁTOR TLAKOVÉ DIFFERENCE DA516, DN20, kvs = 4 m³/h., ROZSAH 5 - 30 kPa, o.č. 52 795-020 (nastaví 5 kPa)
- F VODNÍ FILTR - ZÁVITOVÝ
- KK UZAVÍRACÍ KULOVÝ KOHOUT GIACOMINI R910X - ZÁVITOVÝ S DADO KOUÍ
- RV REGULAČNÍ VENTIL STAD BEZ VYPOUŠTĚNÍ
- T TEPLOMĚR VČ. TLAKOVÉ JÍMKY, ROZSAH 0 - 120°C
- P TLAKOMĚR D100 VČ. ZKUŠ. KOHOUTU A SMYČKY, ROZSAH 0 - 6 BAR, SPOD. PŘÍPOJ
- HU HORKOVODNÍ PŘÍVAŘOVACÍ UZÁVĚR - PN40
- ZK ZPĚTNÁ KLAPKA ZÁVITOVÁ CELOKOVOVÁ
- PŠ PŘÍMÉ RADIÁTOROVÉ ŠROUBENÍ - OSADIT DO KUL. KOHOUTU
- VK VYPOUŠTĚCÍ A NAPUŠTĚCÍ KULOVÝ KOHOUT - DN15

SO - 06 ÚDRŽBA MAJETKU

CENTROTERM - PROJEKCE V INVESTIČNÍ VÝSTAVBĚ			
KAMENEC 11, 534 01 HOLICE 469 638 324, mob. 776 333 723			
VYPRACOVAL	Vladimír Kohoutek - IČO 162 488 13 - Centroterm spol. s r.o.	MĚŘÍTKO 1 : 25	
INVESTOR	Dopravní podnik města Pardubic, a.s. Tepelná 214,1, 532 20 Pardubice	DATUM 01 / 2023	
STAVBA	REKONSTRUKCE OBJEKTOVÝCH SMĚŠOVACÍCH STANIC V AREÁLU DPMP	Č. V. D1.4a / 2.01	
NÁZEV	POHLED NA ROZDĚLOVAČ A SBĚRAČ - SOUČASNÝ A NOVÝ STAV		
ČÁST	STROJNĚ TEPELNÁ		