VÝZTUŽ VĚNCE 1.NP

PŮDORYS
M 1:50

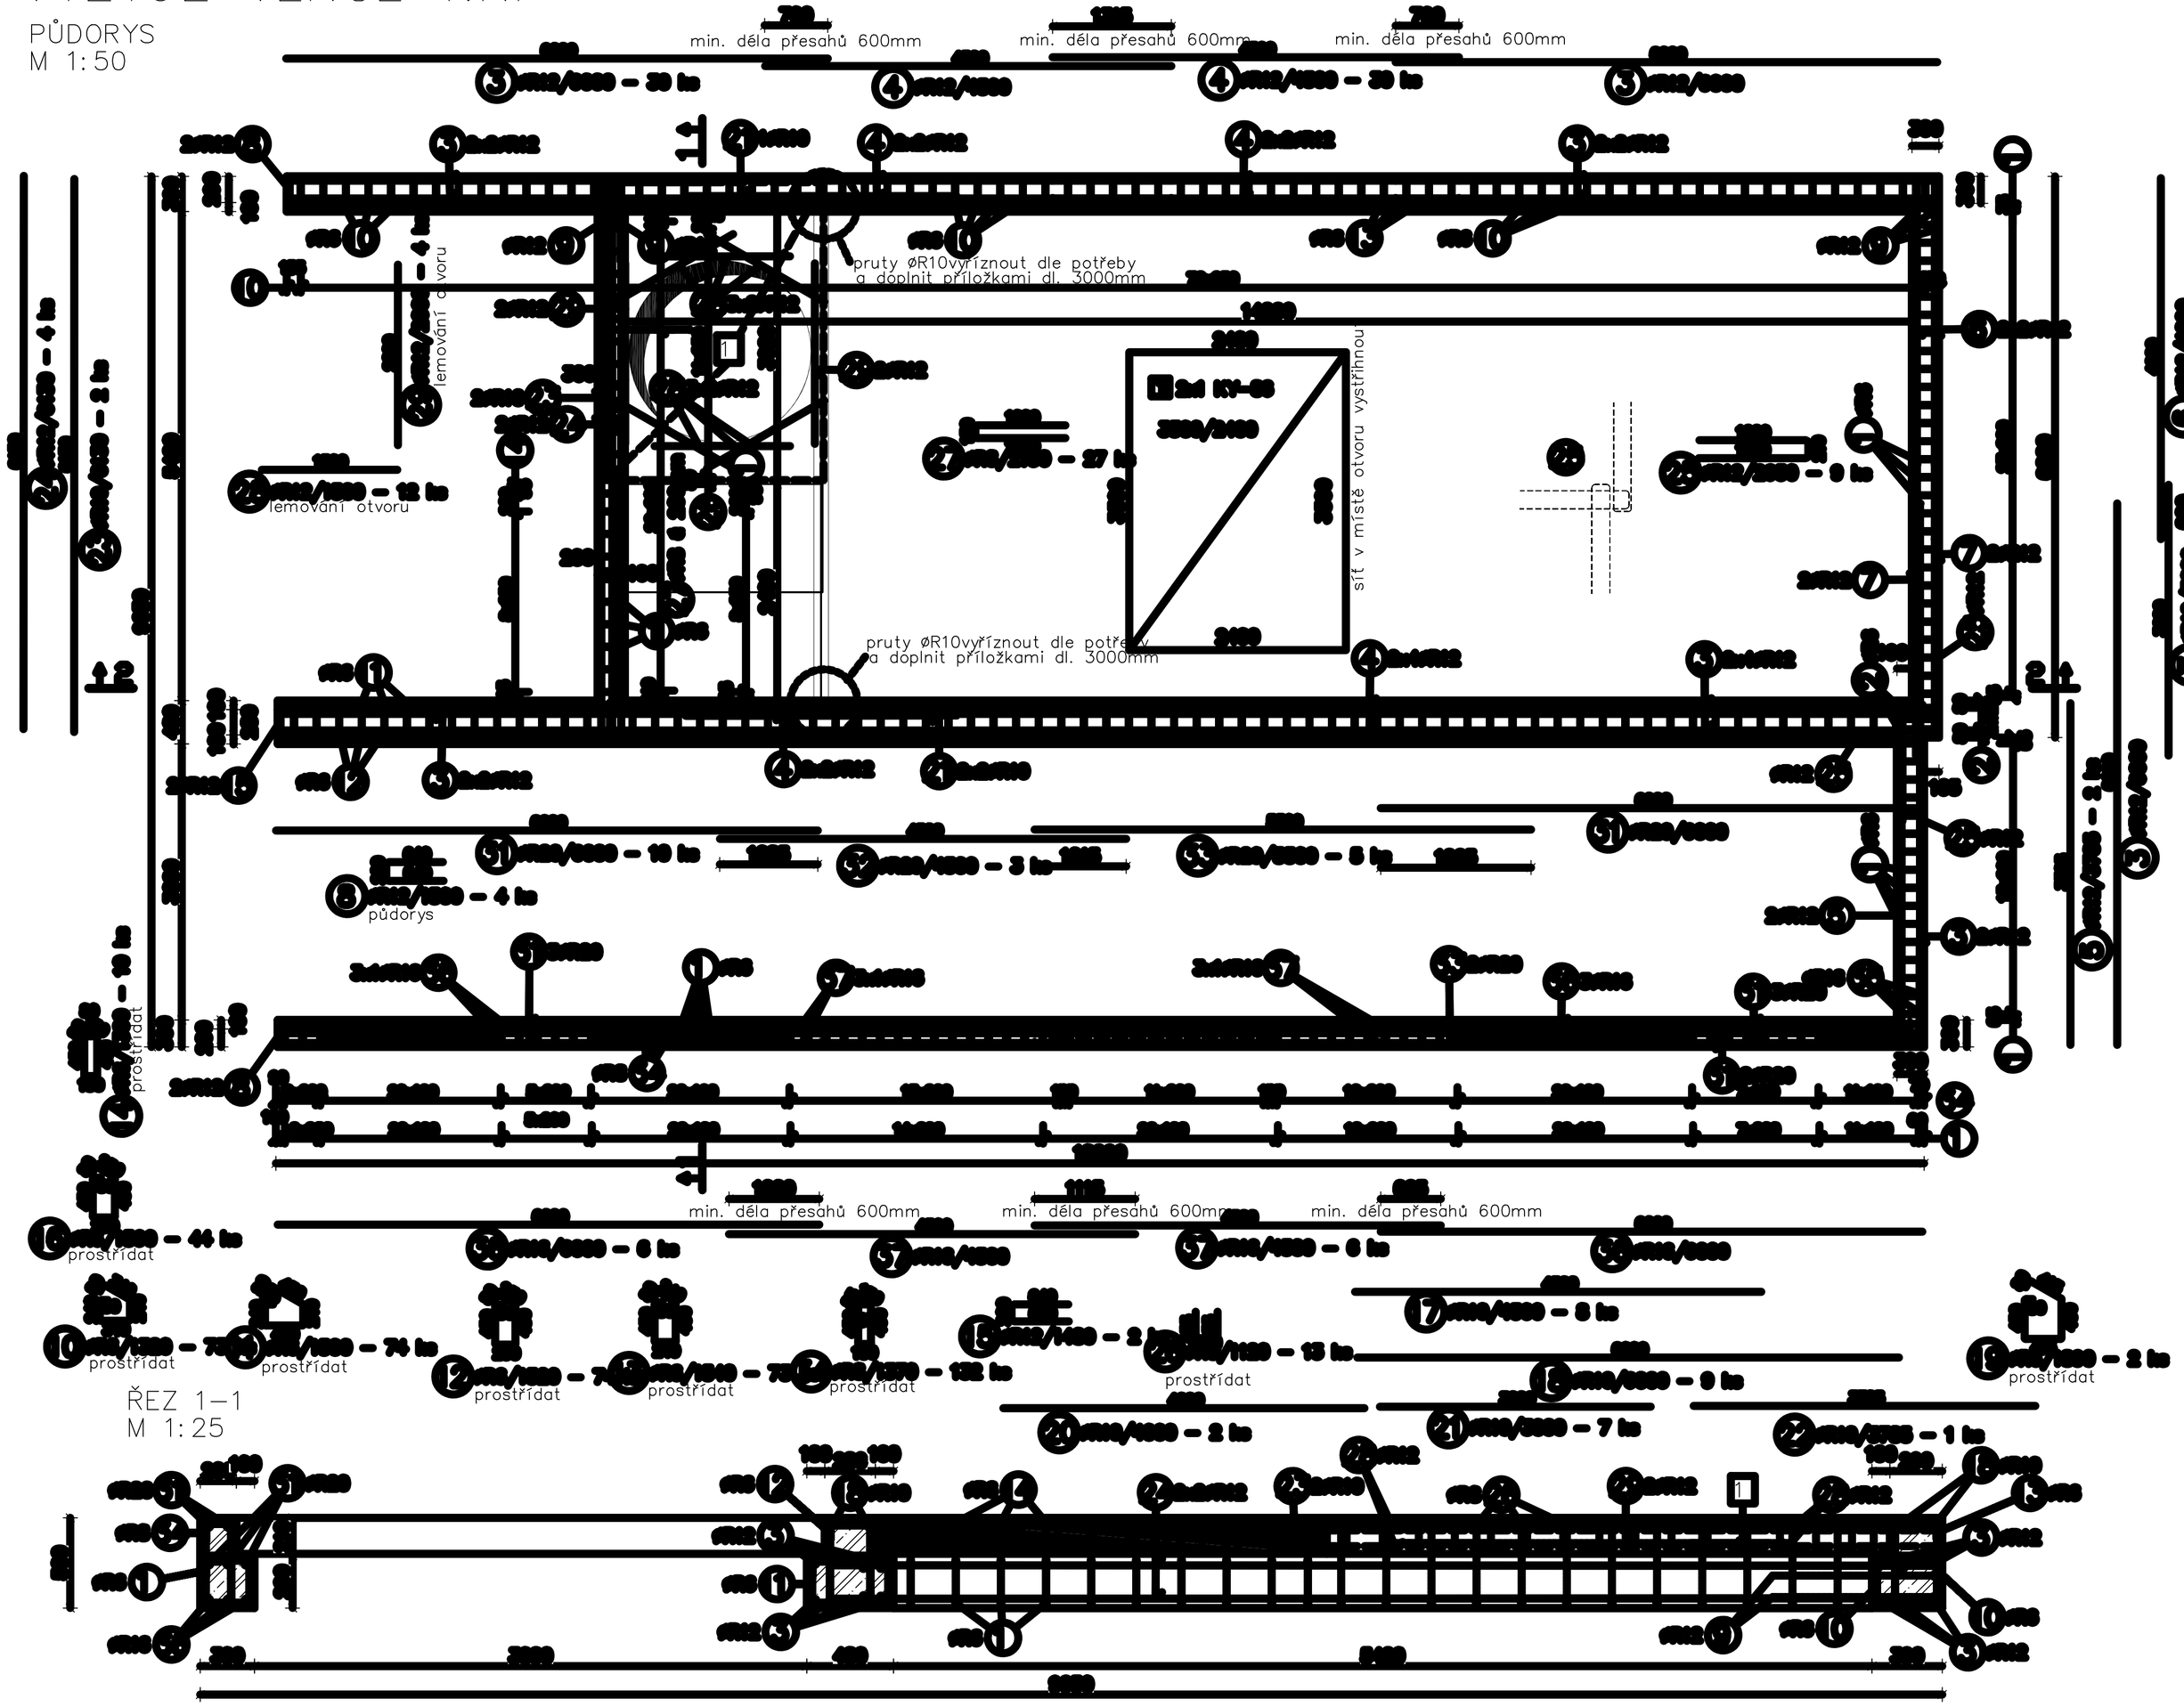
min. děla přesahů 600mm
min. děla přesahů 600mm
min. děla přesahů 600mm
pruty ØR10vyříznout dle potřeby a doplnit příložkami dl. 3000mm
pruty ØR10vyříznout dle potřeby a doplnit příložkami dl. 3000mm
síť v místě otvoru vystřihnout
lemování otvoru
lemování otvoru
min. děla přesahů 600mm
min. děla přesahů 600mm
min. děla přesahů 600mm
prostřídat
prostřídat
prostřídat