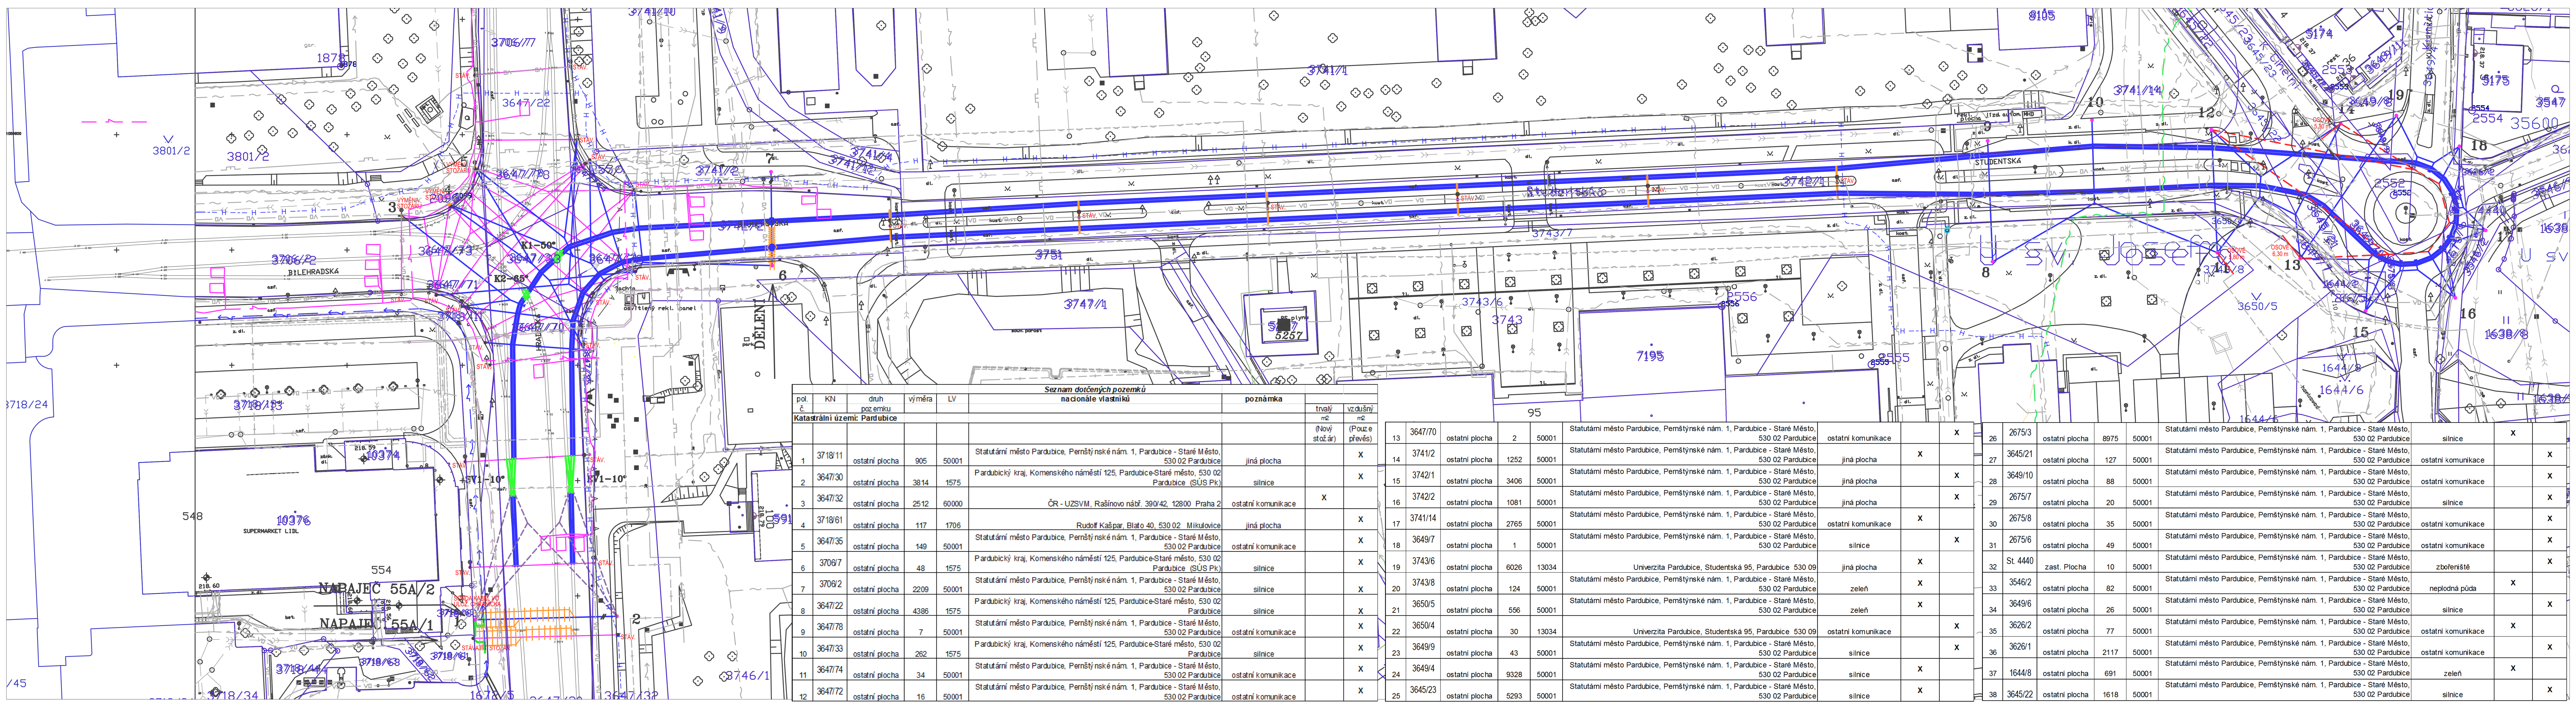

poř. č.	KN	druh pozemku	výměra	LV	Seznam dotčených pozemků nacionále vlastníků	poznámka	trvalý m2 (Nový stožár)	vzdušný m2 (Pouze převěs)
Katastrální území: Pardubice								
1	3718/11	ostatní plocha	905	50001	Statutární město Pardubice, Pernštýnské nám. 1, Pardubice - Staré Město, 530 02 Pardubice	jiná plocha		x
2	3647/30	ostatní plocha	3814	1575	Pardubický kraj, Komenského náměstí 125, Pardubice-Staré město, 530 02 Pardubice (SÚS Pk)	silnice		x
3	3647/32	ostatní plocha	2512	60000	ČR - UZSVM, Rašínovo nábř. 390/42, 12800 Praha 2	ostatní komunikace	x	
4	3718/61	ostatní plocha	117	1706	Rudolf Kašpar, Blato 40, 530 02 Mikulovice	jiná plocha		x
5	3647/35	ostatní plocha	149	50001	Statutární město Pardubice, Pernštýnské nám. 1, Pardubice - Staré Město, 530 02 Pardubice	ostatní komunikace		x
6	3706/7	ostatní plocha	48	1575	Pardubický kraj, Komenského náměstí 125, Pardubice-Staré město, 530 02 Pardubice (SÚS Pk)	silnice		x
7	3706/2	ostatní plocha	2209	50001	Statutární město Pardubice, Pernštýnské nám. 1, Pardubice - Staré Město, 530 02 Pardubice	silnice		x
8	3647/22	ostatní plocha	4386	1575	Pardubický kraj, Komenského náměstí 125, Pardubice-Staré město, 530 02 Pardubice	silnice		x
9	3647/78	ostatní plocha	7	50001	Statutární město Pardubice, Pernštýnské nám. 1, Pardubice - Staré Město, 530 02 Pardubice	ostatní komunikace		x
10	3647/33	ostatní plocha	262	1575	Pardubický kraj, Komenského náměstí 125, Pardubice-Staré město, 530 02 Pardubice	silnice		x
11	3647/74	ostatní plocha	34	50001	Statutární město Pardubice, Pernštýnské nám. 1, Pardubice - Staré Město, 530 02 Pardubice	ostatní komunikace		x
12	3647/72	ostatní plocha	16	50001	Statutární město Pardubice, Pernštýnské nám. 1, Pardubice - Staré Město, 530 02 Pardubice	ostatní komunikace		x
13	3647/70	ostatní plocha	2	50001	Statutární město Pardubice, Pernštýnské nám. 1, Pardubice - Staré Město, 530 02 Pardubice	ostatní komunikace		x
14	3741/2	ostatní plocha	1252	50001	Statutární město Pardubice, Pernštýnské nám. 1, Pardubice - Staré Město, 530 02 Pardubice	jiná plocha	x	
15	3742/1	ostatní plocha	3406	50001	Statutární město Pardubice, Pernštýnské nám. 1, Pardubice - Staré Město, 530 02 Pardubice	jiná plocha		x
16	3742/2	ostatní plocha	1081	50001	Statutární město Pardubice, Pernštýnské nám. 1, Pardubice - Staré Město, 530 02 Pardubice	jiná plocha		x
17	3741/14	ostatní plocha	2765	50001	Statutární město Pardubice, Pernštýnské nám. 1, Pardubice - Staré Město, 530 02 Pardubice	ostatní komunikace	x	
18	3649/7	ostatní plocha	1	50001	Statutární město Pardubice, Pernštýnské nám. 1, Pardubice - Staré Město, 530 02 Pardubice	silnice		x
19	3743/6	ostatní plocha	6026	13034	Univerzita Pardubice, Studentská 95, Pardubice 530 09	jiná plocha	x	
20	3743/8	ostatní plocha	124	50001	Statutární město Pardubice, Pernštýnské nám. 1, Pardubice - Staré Město, 530 02 Pardubice	zeleň	x	
21	3650/5	ostatní plocha	556	50001	Statutární město Pardubice, Pernštýnské nám. 1, Pardubice - Staré Město, 530 02 Pardubice	zeleň	x	
22	3650/4	ostatní plocha	30	13034	Univerzita Pardubice, Studentská 95, Pardubice 530 09	ostatní komunikace		x
23	3649/9	ostatní plocha	43	50001	Statutární město Pardubice, Pernštýnské nám. 1, Pardubice - Staré Město, 530 02 Pardubice	silnice		x
24	3649/4	ostatní plocha	9328	50001	Statutární město Pardubice, Pernštýnské nám. 1, Pardubice - Staré Město, 530 02 Pardubice	silnice	x	
25	3645/23	ostatní plocha	5293	50001	Statutární město Pardubice, Pernštýnské nám. 1, Pardubice - Staré Město, 530 02 Pardubice	silnice	x	
26	2675/3	ostatní plocha	8975	50001	Statutární město Pardubice, Pernštýnské nám. 1, Pardubice - Staré Město, 530 02 Pardubice	silnice	x	
27	3645/21	ostatní plocha	127	50001	Statutární město Pardubice, Pernštýnské nám. 1, Pardubice - Staré Město, 530 02 Pardubice	ostatní komunikace		x
28	3649/10	ostatní plocha	88	50001	Statutární město Pardubice, Pernštýnské nám. 1, Pardubice - Staré Město, 530 02 Pardubice	ostatní komunikace		x
29	2675/7	ostatní plocha	20	50001	Statutární město Pardubice, Pernštýnské nám. 1, Pardubice - Staré Město, 530 02 Pardubice	silnice		x
30	2675/8	ostatní plocha	35	50001	Statutární město Pardubice, Pernštýnské nám. 1, Pardubice - Staré Město, 530 02 Pardubice	ostatní komunikace		x
31	2675/6	ostatní plocha	49	50001	Statutární město Pardubice, Pernštýnské nám. 1, Pardubice - Staré Město, 530 02 Pardubice	ostatní komunikace		x
32	St. 4440	zast. Plocha	10	50001	Statutární město Pardubice, Pernštýnské nám. 1, Pardubice - Staré Město, 530 02 Pardubice	zbořeniště		x
33	3546/2	ostatní plocha	82	50001	Statutární město Pardubice, Pernštýnské nám. 1, Pardubice - Staré Město, 530 02 Pardubice	neplodná půda	x	
34	3649/6	ostatní plocha	26	50001	Statutární město Pardubice, Pernštýnské nám. 1, Pardubice - Staré Město, 530 02 Pardubice	silnice		x
35	3626/2	ostatní plocha	77	50001	Statutární město Pardubice, Pernštýnské nám. 1, Pardubice - Staré Město, 530 02 Pardubice	ostatní komunikace	x	
36	3626/1	ostatní plocha	2117	50001	Statutární město Pardubice, Pernštýnské nám. 1, Pardubice - Staré Město, 530 02 Pardubice	ostatní komunikace		x
37	1644/8	ostatní plocha	691	50001	Statutární město Pardubice, Pernštýnské nám. 1, Pardubice - Staré Město, 530 02 Pardubice	zeleň	x	
38	3645/22	ostatní plocha	1618	50001	Statutární město Pardubice, Pernštýnské nám. 1, Pardubice - Staré Město, 530 02 Pardubice	silnice		x

LEGENDA - TROLEJBUSOVÁ TRAŤ:

- TROLEJBUSOVÁ STOPA CU 100 mm - NOVÁ
- 1 TRAKČNÍ STOŽÁR SE ZÁKLADEM
- 3 TRAKČNÍ STOŽÁR UMÍSTĚNÝ DO PŮVODNÍHO MÍSTA
- TRAKČNÍ STOŽÁR STÁVAJÍCÍ
- NOVÝ PŘEVĚS
- STÁVAJÍCÍ PŘEVĚS
- TROLEJBUSOVÁ STOPA STÁVAJÍCÍ
- VNITŘNÍ SÍŤ
- ZAKOTVENÍ VÝHYBEK
- TRASA TRAKČNÍCH KABELŮ
- K1-60° NOVÉ TROLEJBUSOVÉ KŘÍŽENÍ, TAHOVÉ
- EV1-10° NOVÁ ELEKTRICKÁ VÝHYBKA TAHOVÁ
- SV1-10° NOVÁ SJÍZDNÁ VÝHYBKA TAHOVÁ

LEGENDA - INŽ. SÍTĚ CIVILNÍ:

- NN SILOVÉ VEDENÍ ELEKTRO
- SILOVÉ NAPÁJENÍ DPMP STÁVAJÍCÍ
- VN SILOVÉ VEDENÍ ELEKTRO
- SDĚLOVACÍ VEDENÍ
- VODOVOD
- VEŘEJNÉ OSVĚTLENÍ
- SSZ
- KANALIZACE
- HORKOVOD
- PLYNOVOD
- VEDENÍ TMOBILE
- VEDENÍ EDERA
- OPTICKÁ SÍŤ OITS MmP

SLOUP Č. 18 POSUNUT DLE PŘIPOMÍNEK VLASTNÍKA POZEMKU V RÁMCI ÚZEMNÍHO ROZHODNUTÍ
POSUN V TÉTO SITUACI ZAPRACOVÁN

! ZÁKRES INŽENÝRSKÝCH SÍTÍ JE POUZE INFORMATIVNÍ
PŘED ZAHÁJENÍM VEŠKERÝCH STAVEBNÍCH PRACÍ
JE NUTNO TYTO SÍTĚ PŘESNĚ VYTYČIT !

! PŘED ZAKLÁDÁNÍM DOJDE K RUČNÍMU OBNAŽENÍ VEDENÍ
SDĚLOVACÍCH, SILOVÝCH SÍTÍ VO, ATD. ZÁKLADU STOŽÁRŮ
BUDOU UMÍSTĚNY DLE PRŮBĚHU TĚCHTO VEDENÍ !

Zpracovatel dílčí části dokumentace: | Souřadnicový systém S-JTSK, Výškový systém Bpv

Vypracoval: Michal Hornýš	Zodp. projektant: Ing. Michal Hornýš	Kontroloval: Ing. Leoš Jelínek
Kraj: Pardubický		Traťový úsek/Obec: Pardubice
Investor: Dopravní podnik města Pardubic, Teplého 2141, Pardubice 532 20		
Akce: PRODLOUŽENÍ TROLEJBUSOVÉ TRATI ULICE STUDENTSKÁ		
Obsah výkresu: KOORDINAČNÍ SITUACE		

PRODIN

Formát	6 x A4
Datum	11/2020
Účel	DSP
Č. zakázky	3110-20-069
Č. kopie	
Změna	
Měřítko	1:500
Část dokumentace	B
Č. výkresu	.2